

TINY HOUSE 6.5 A

Remorque de 6,50 m x 2,55 m



Surface Habitable totale de 21,13 m² avec une mezzanine

Surface Rdc = 13,86 m²


Surface Mezzanine = 7,27 m²

Echelle : 1/50è

Date du 21 octobre 2017

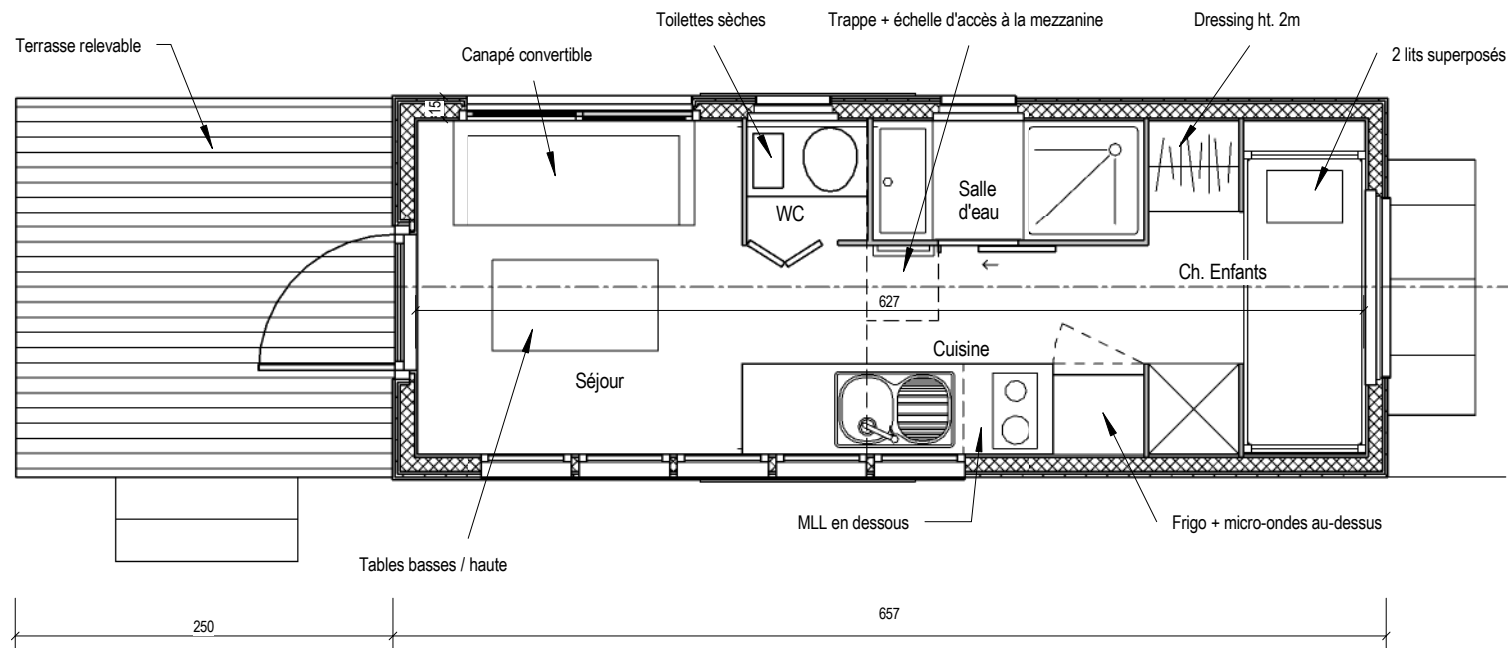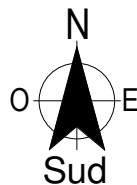

PLAN RDC

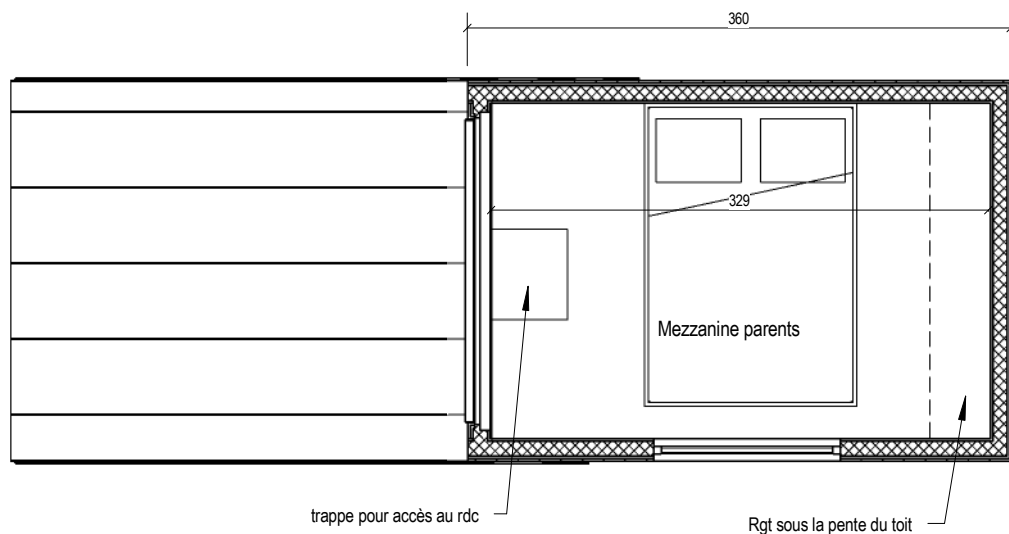

PLAN MEZZANINE

TINY HOUSE PYRENEES 31

Route de Soueich
31160 ENCAUSSE-LES-THERMES
David HAOND : 06.75.47.24.29
Jean-Denis GAVALDA : 06.11.95.62.56


TINY HOUSE 6.5 A

Remorque de 6,50 m x 2,55 m


Surface Habitable totale de 21,13 m² avec une mezzanine

Echelle : 1/50è

Date du 21 octobre 2017

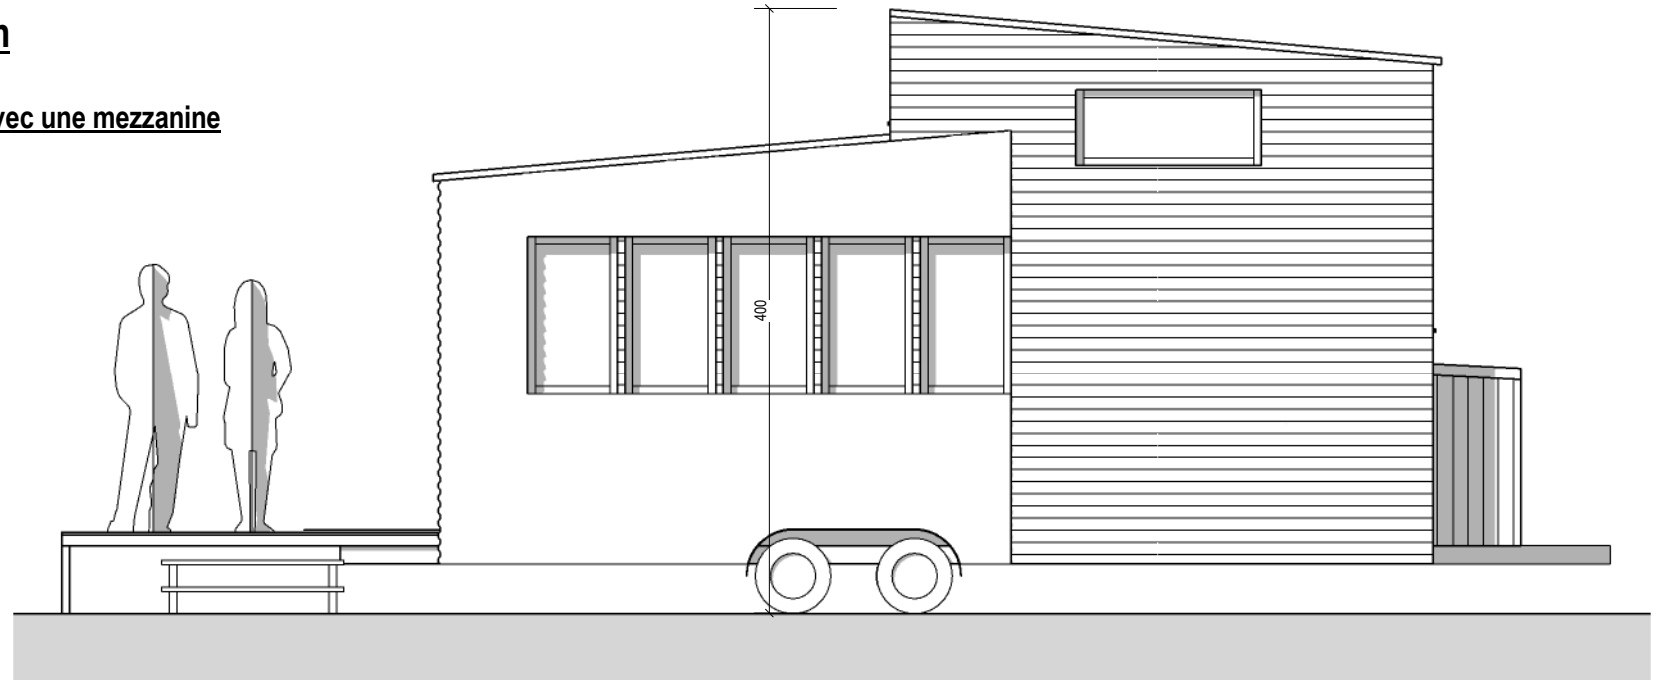

FACADE PRINCIPALE

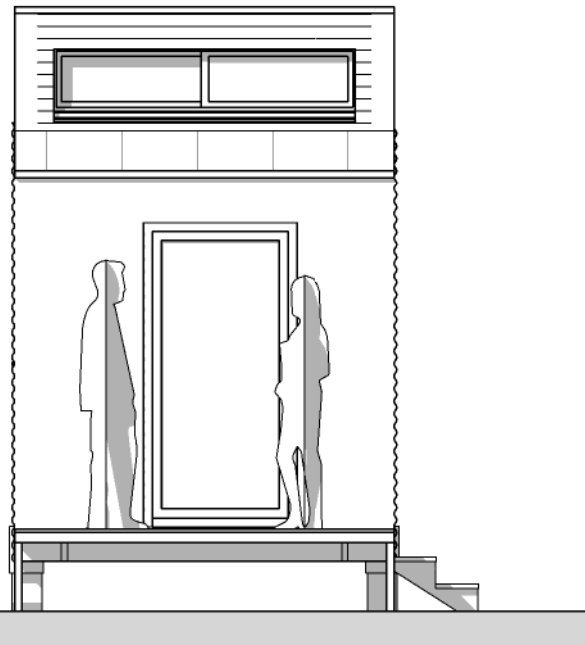

FACADE GAUCHE

TINY HOUSE PYRENEES 31

Route de Soueich

31160 ENCAUSSE-LES-THERMES

David HAOND : 06.75.47.24.29

Jean-Denis GAVALDA : 06.11.95.62.56


TINY HOUSE 6.5 A

Remorque de 6,50 m x 2.55 m


Surface Habitable totale de 21,13 m² avec une mezzanine

Echelle : 1/50è

Date du 21 octobre 2017

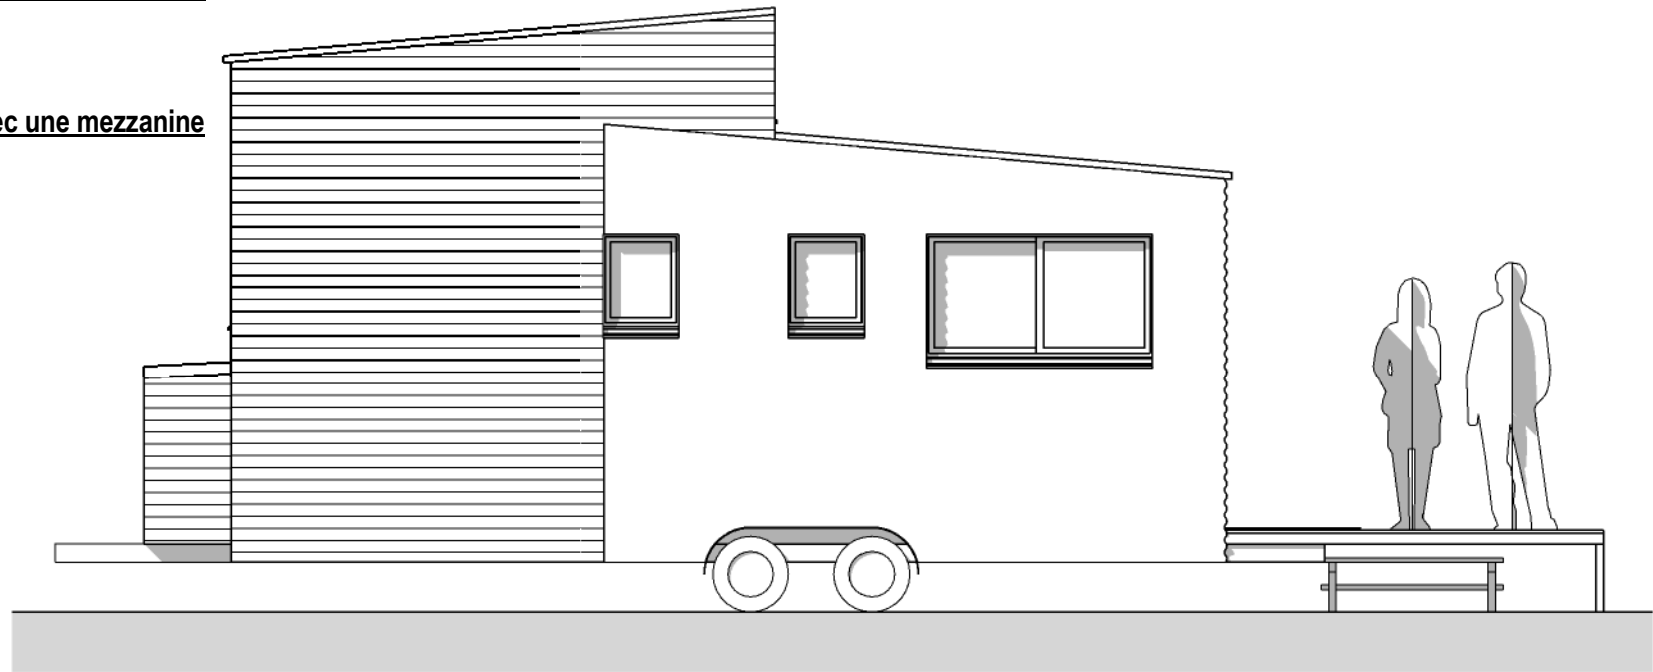

FACADE ARRIERE

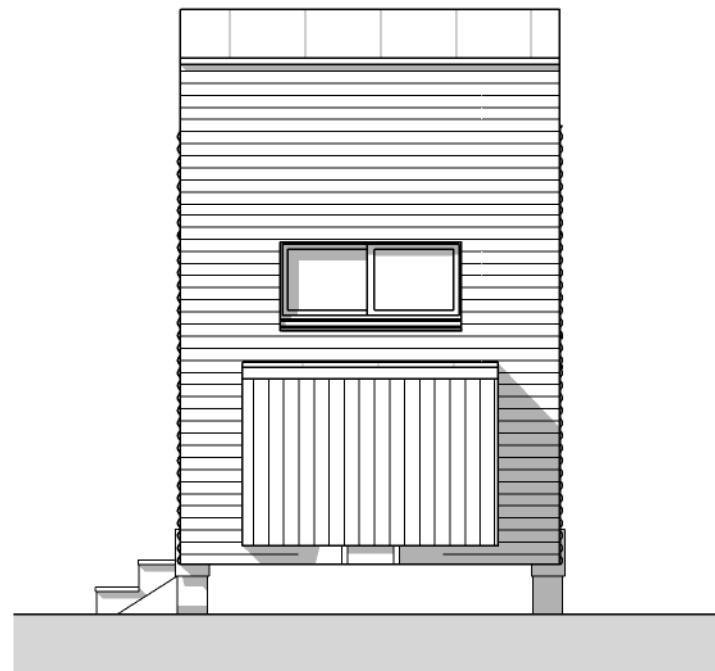

FACADE DROITE

TINY HOUSE PYRENEES 31

Route de Soueich

31160 ENCAUSSE-LES-THERMES

David HAOND : 06.75.47.24.29

Jean-Denis GAVALDA : 06.11.95.62.56

TINY HOUSE 6.5 A

Remorque de 6,50 m x 2.55 m

Surface Habitable totale de 21,13 m² avec une mezzanine

Echelle : 1/50è

Date du 21 octobre 2017



PERSPECTIVE PRINCIPALE



AXONOMETRIE

TINY HOUSE PYRENEES 31

Route de Soueich

31160 ENCAUSSE-LES-THERMES

David HAOND : 06.75.47.24.29

Jean-Denis GAVALDA : 06.11.95.62.56