

TINY HOUSE 6.0 B


Remorque de 6,00 m x 2.55 m

Surface Habitable totale de 17,50 m² avec une mezzanine


Surface Rdc = 12,75 m²
Surface Mezzanine = 4,75 m²

Echelle : 1/50è

Date du 15 juin 2017

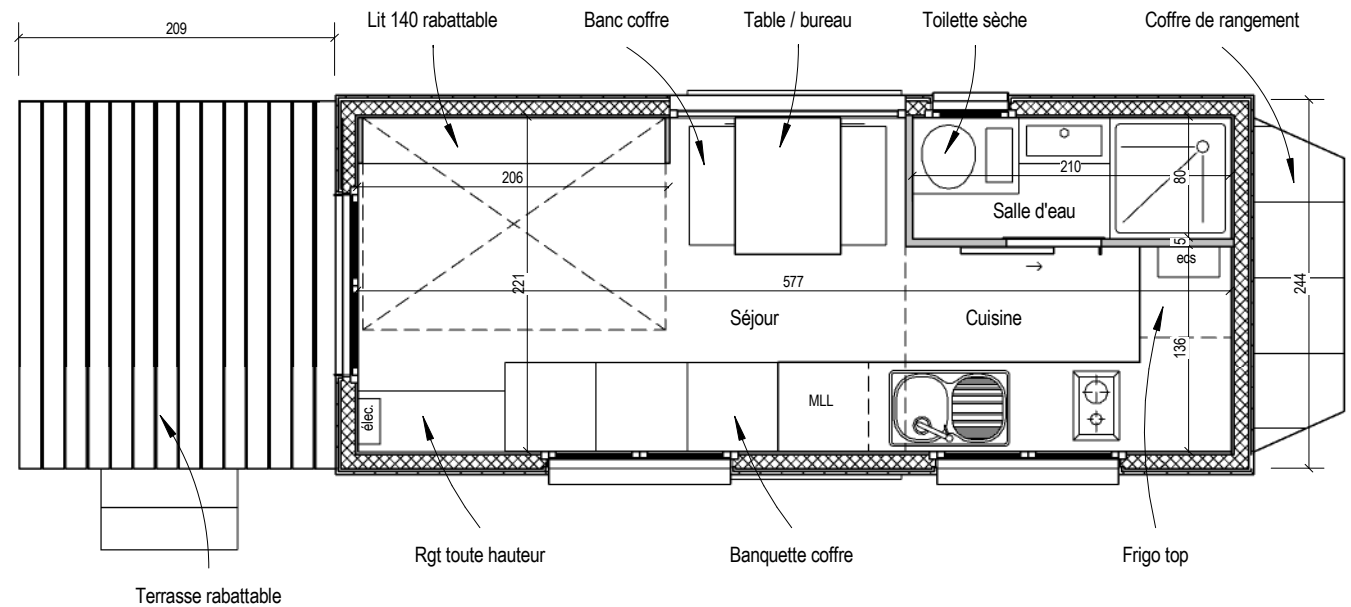

PLAN RDC

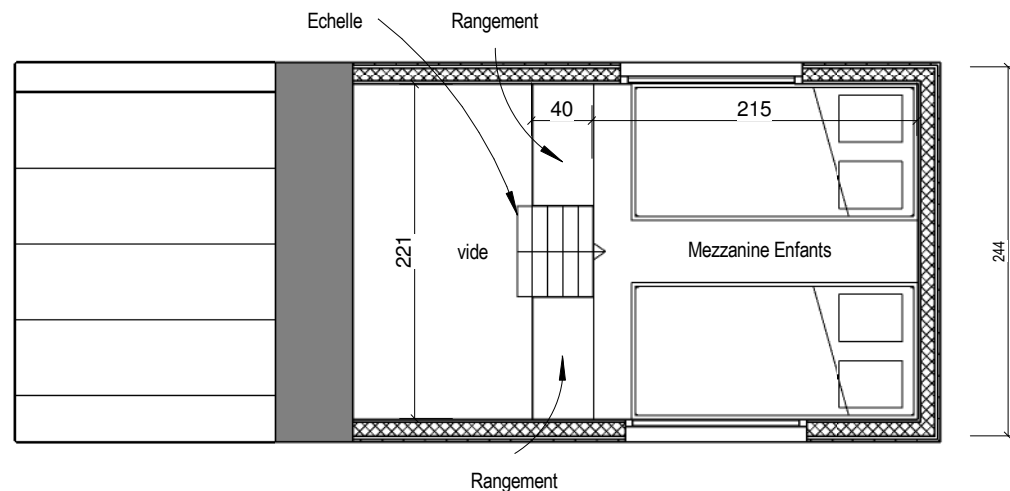

PLAN MEZZANINE

TINY HOUSE PYRENEES 31
Route de Soueich
31160 ENCAUSSE-LES-THERMES
David HAOND : 06.75.47.24.29
Jean-Denis GAVALDA : 06.11.95.62.56

TINY HOUSE 6.0 B

Remorque de 6,00 m x 2.55 m

Surface Habitable totale de 17,50 m² avec une mezzanine

Surface Rdc = 12,75 m²
Surface Mezzanine = 4,75 m²

Date du 15 juin 2017



PERSPECTIVE PRINCIPALE



AXONOMETRIE

TINY HOUSE PYRENEES 31

Route de Soueich

31160 ENCAUSSE-LES-THERMES

David HAOND : 06.75.47.24.29


Jean-Denis GAVALDA : 06.11.95.62.56

TINY HOUSE 6.0 B


Remorque de 6,00 m x 2.55 m

Echelle : 1/50è

Date du 15 juin 2017

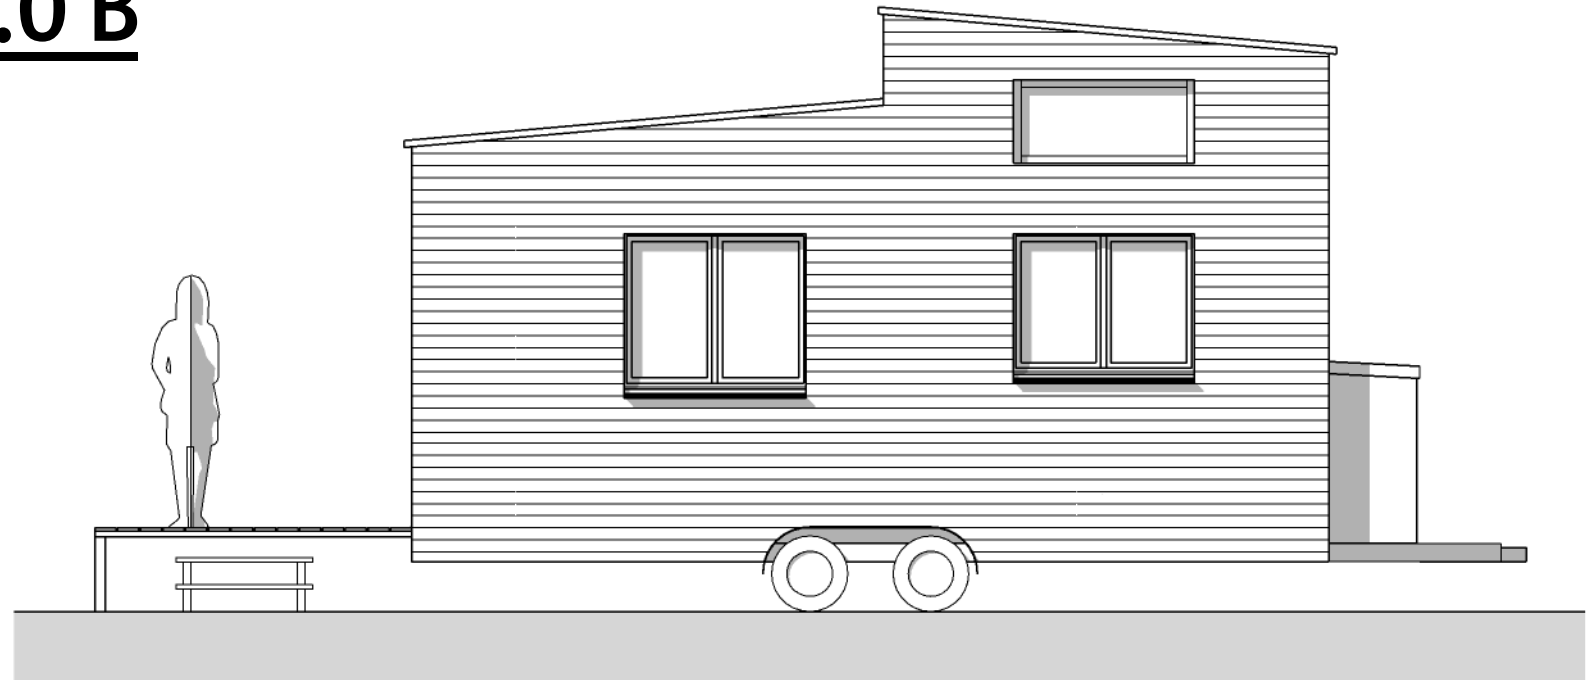

FACADE PRINCIPALE

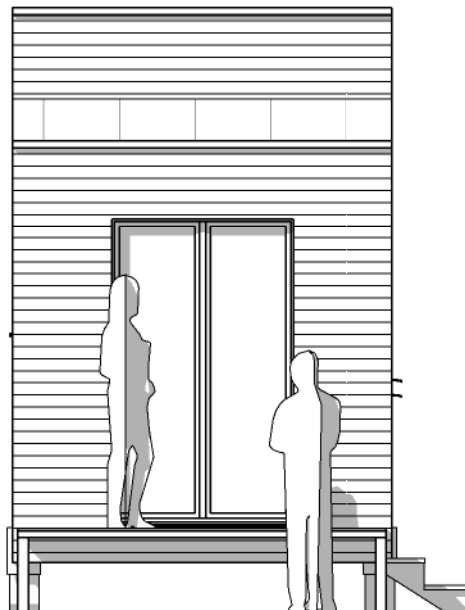

FACADE GAUCHE

TINY HOUSE PYRENEES 31

Route de Soueich

31160 ENCAUSSE-LES-THERMES

David HAOND : 06.75.47.24.29


Jean-Denis GAVALDA : 06.11.95.62.56

TINY HOUSE 6.0 B


Remorque de 6,00 m x 2.55 m

Echelle : 1/50è

Date du 15 juin 2017

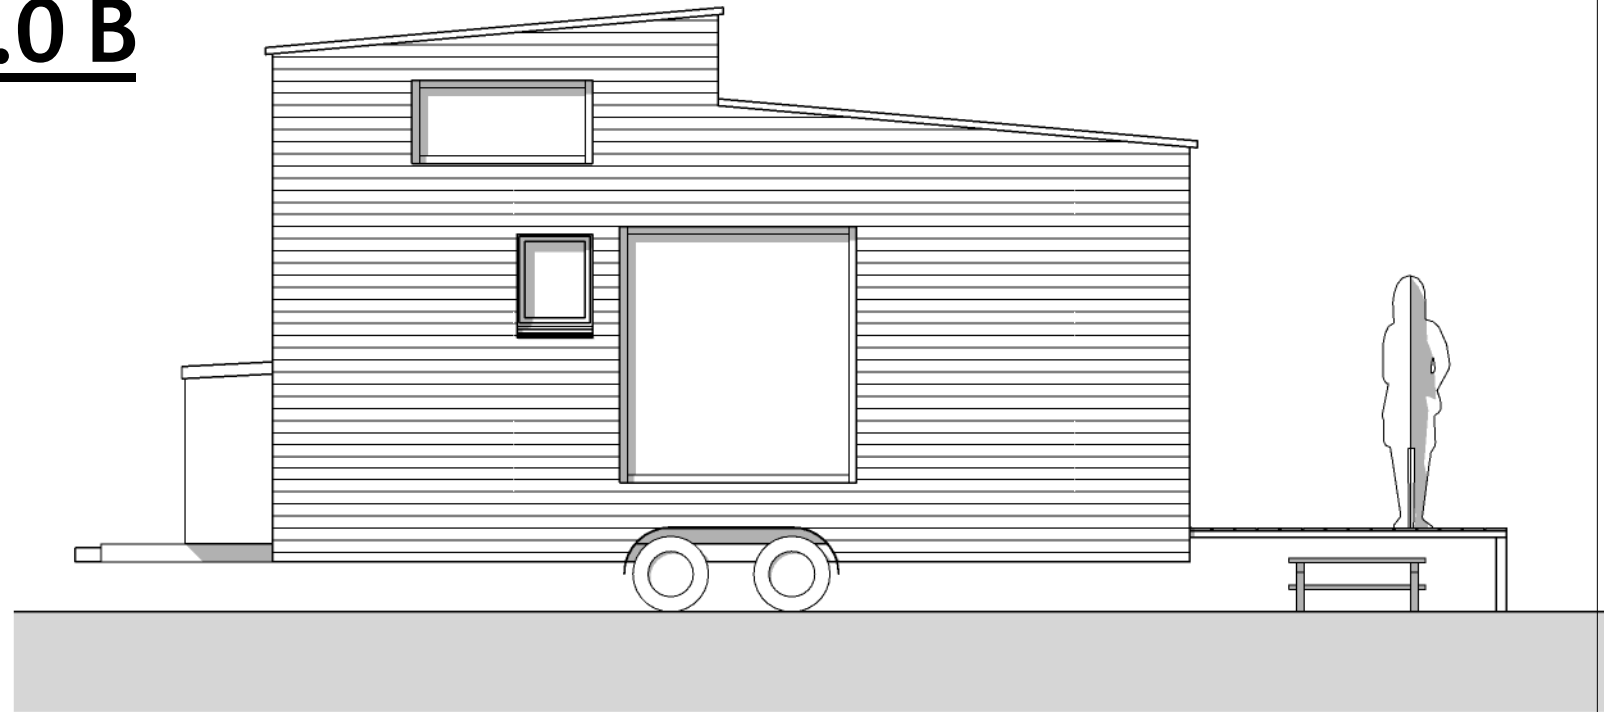

FACADE ARRIERE

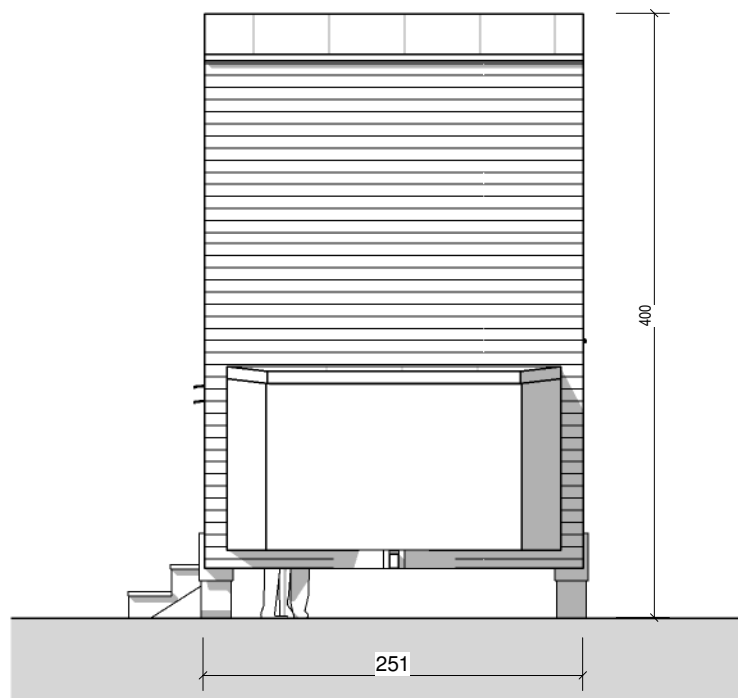

FACADE DROITE

TINY HOUSE PYRENEES 31

Route de Soueich

31160 ENCAUSSE-LES-THERMES

David HAOND : 06.75.47.24.29

Jean-Denis GAVALDA : 06.11.95.62.56