


TINY HOUSE 6.0 Bureau

Remorque de 6,00 m x 2.55 m

Surface de 12,75 m² au sol

Echelle : 1/50^e

Date du 24 juin 2017

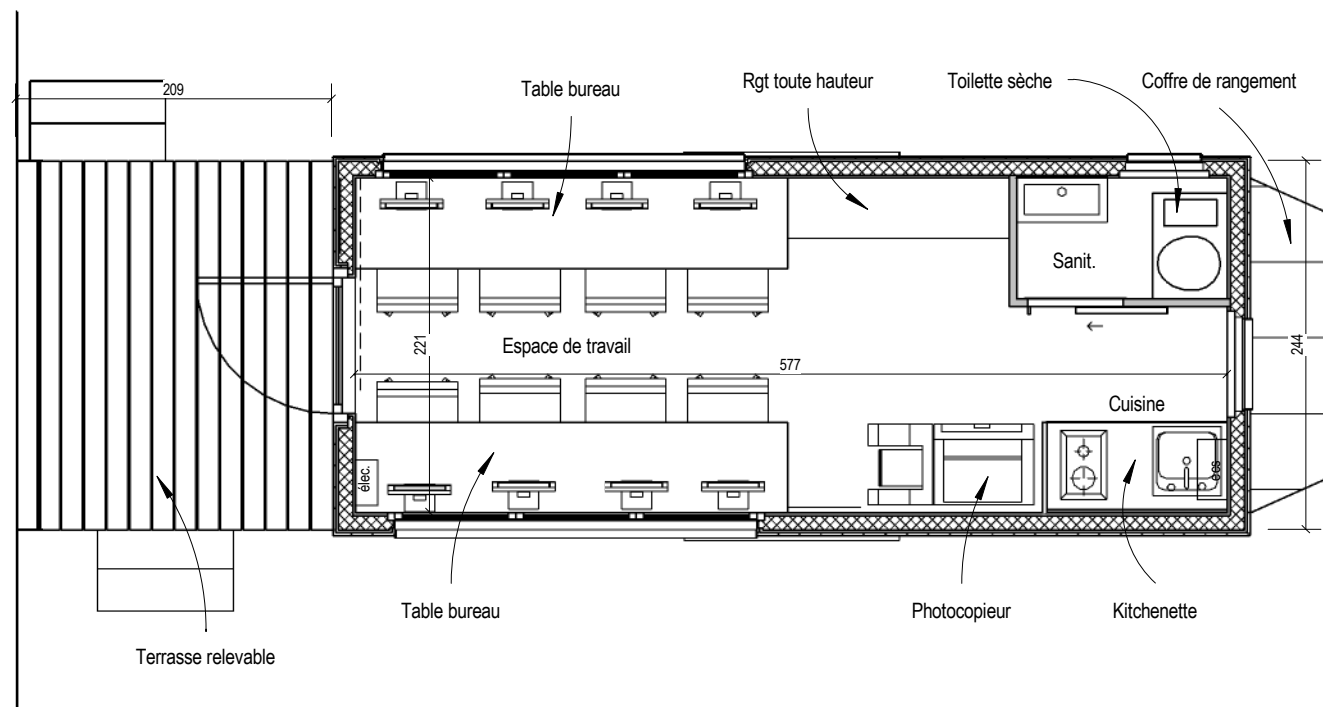

PLAN RDC

TINY HOUSE PYRENEES 31

Route de Soueich

31160 ENCAUSSE-LES-THERMES

David HAOND : 06.75.47.24.29


Jean-Denis GAVALDA : 06.11.95.62.56

TINY HOUSE 6.0 Bureau


Remorque de 6,00 m x 2,55 m

Echelle : 1/50è

Date du 24 juin 2017

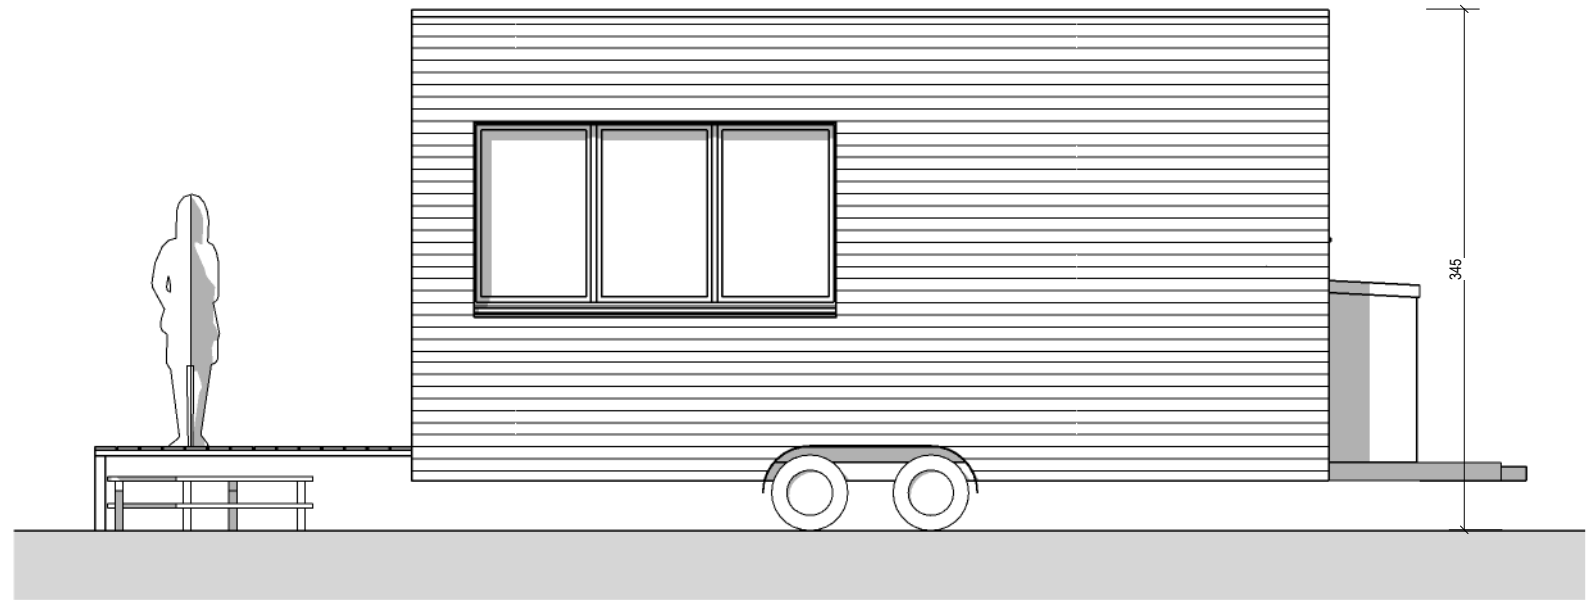

FACADE PRINCIPALE

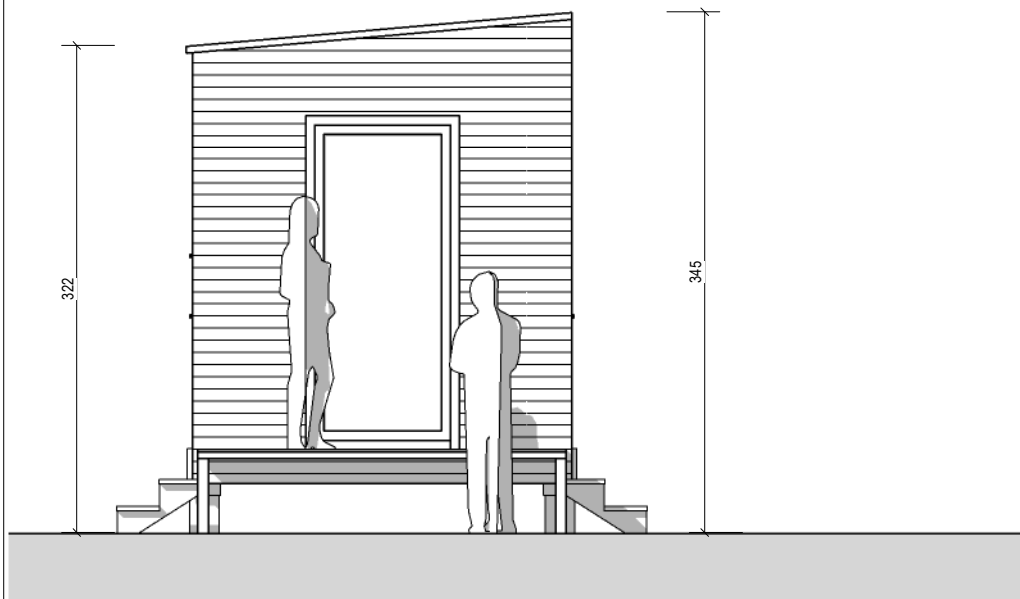

FACADE GAUCHE

TINY HOUSE PYRENEES 31

Route de Soueich

31160 ENCAUSSE-LES-THERMES

David HAOND : 06.75.47.24.29


Jean-Denis GAVALDA : 06.11.95.62.56

TINY HOUSE 6.0 Bureau


Remorque de 6,00 m x 2.55 m

Echelle : 1/50è

Date du 24 juin 2017

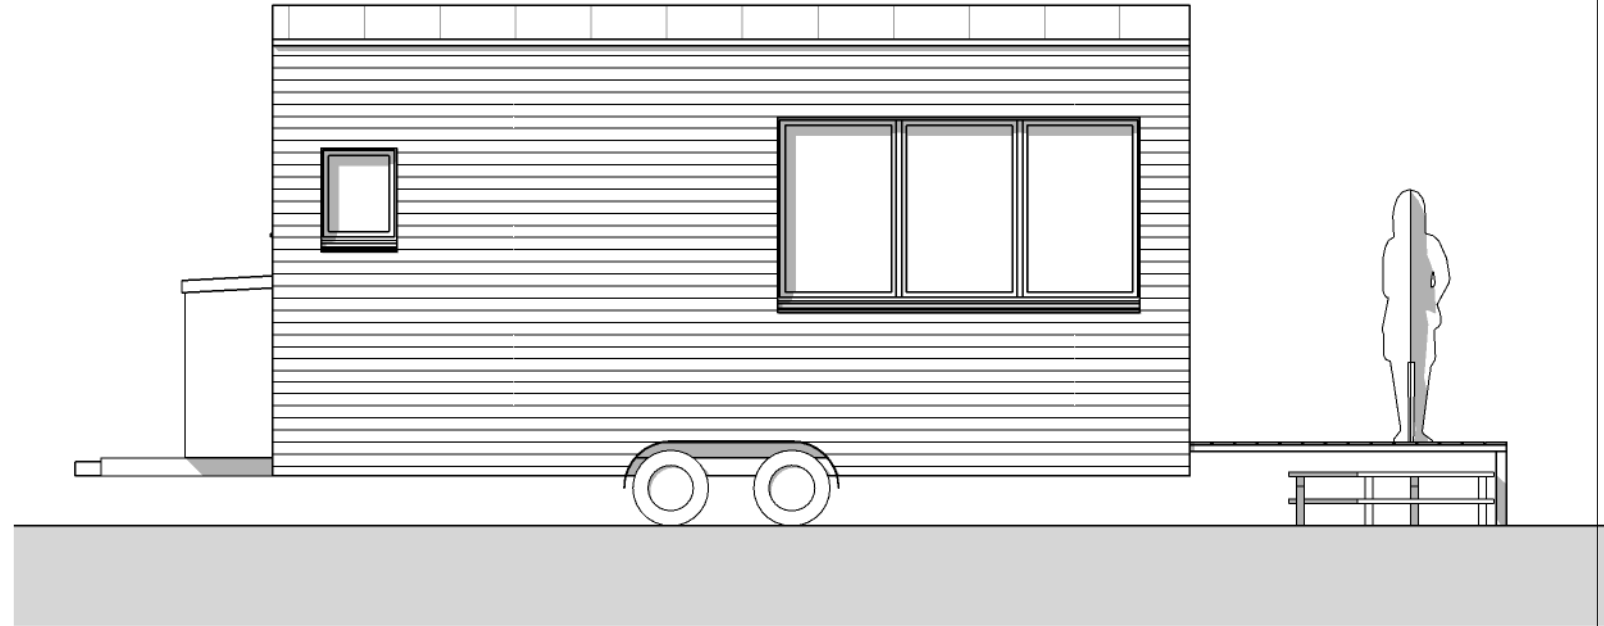

FACADE ARRIERE

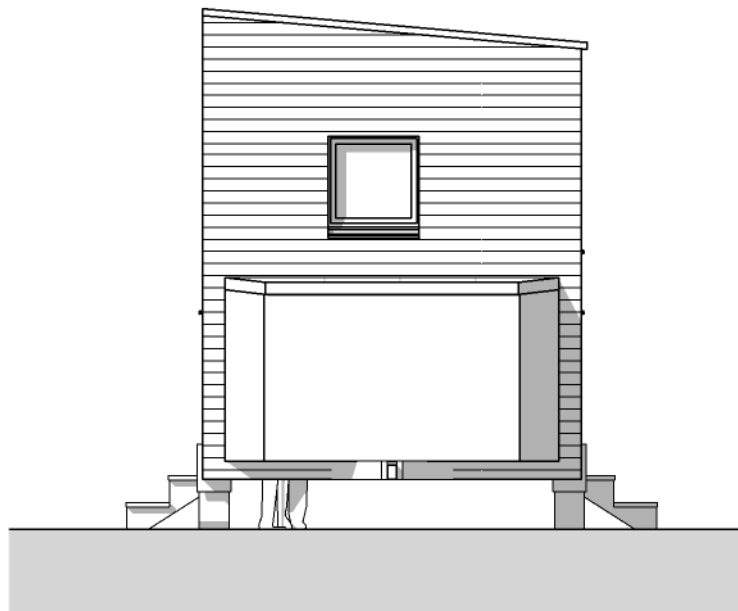

FACADE DROITE

TINY HOUSE PYRENEES 31

Route de Soueich

31160 ENCAUSSE-LES-THERMES

David HAOND : 06.75.47.24.29

Jean-Denis GAVALDA : 06.11.95.62.56

TINY HOUSE 6.0 Bureau

Remorque de 6,00 m x 2.55 m

Date du 24 juin 2017



PERSPECTIVE PRINCIPALE



AXONOMETRIE

TINY HOUSE PYRENEES 31

Route de Soueich

31160 ENCAUSSE-LES-THERMES

David HAOND : 06.75.47.24.29

Jean-Denis GAVALDA : 06.11.95.62.56