

# TINY HOUSE 6.0 C


Remorque de 6,00 m x 2.55 m

Surface Habitable totale de 18,32 m<sup>2</sup> avec une mezzanine


Surface Rdc = 12,75 m<sup>2</sup>  
Surface Mezzanine = 5,57 m<sup>2</sup>

Echelle : 1/50è

Date du 03 octobre 2017

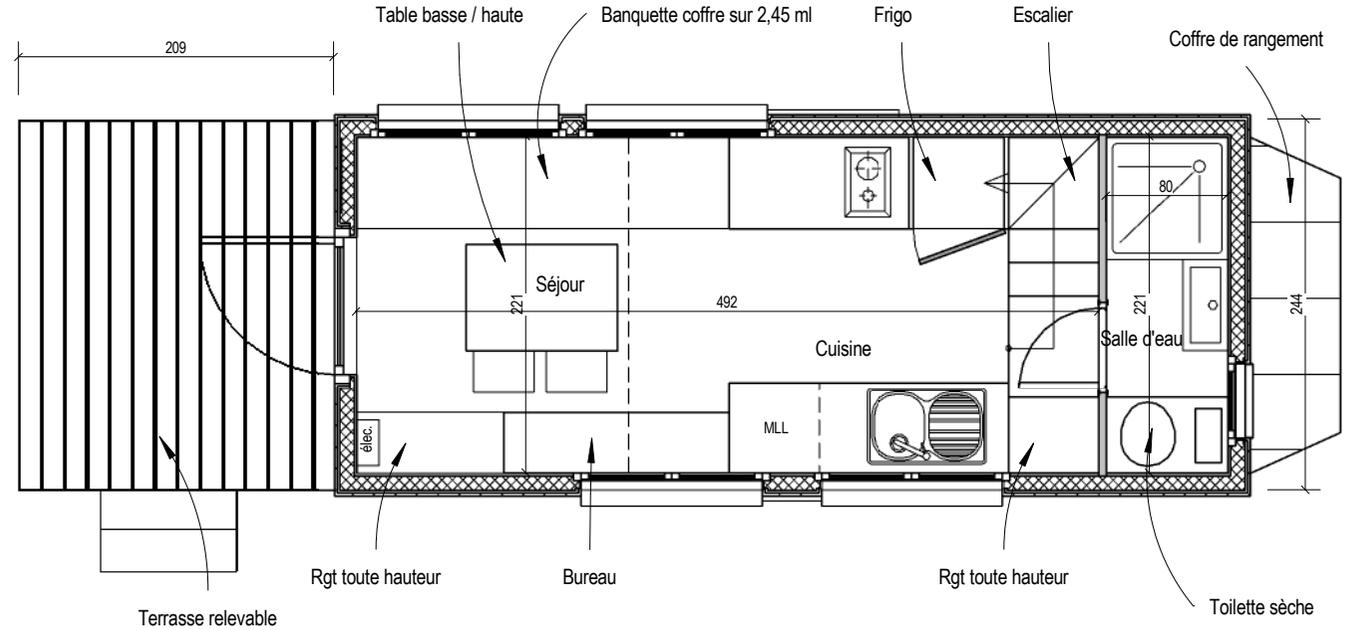

**PLAN RDC**

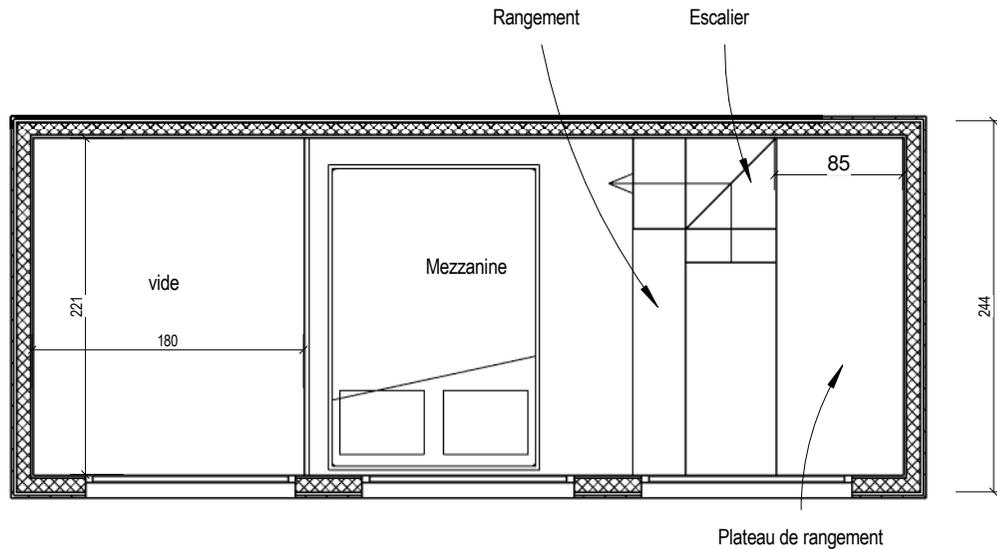

**PLAN MEZZANINE**

**TINY HOUSE PYRENEES 31**  
Route de Soueich  
31160 ENCAUSSE-LES-THERMES  
David HAOND : 06.75.47.24.29  
Jean-Denis GAVALDA : 06.11.95.62.56

# TINY HOUSE 6.0 C

Remorque de 6,00 m x 2,55 m

Surface Habitable totale de 18,32 m<sup>2</sup> avec une mezzanine

Surface Rdc = 12,75 m<sup>2</sup>  
Surface Mezzanine = 5,57 m<sup>2</sup>

Date du 03 octobre 2017



PERSPECTIVE PRINCIPALE



AXONOMETRIE

## TINY HOUSE PYRENEES 31

Route de Soueich

31160 ENCAUSSE-LES-THERMES

David HAOND : 06.75.47.24.29


Jean-Denis GAVALDA : 06.11.95.62.56

# TINY HOUSE 6.0 C


Remorque de 6,00 m x 2.55 m

Echelle : 1/50è

Date du 03 octobre 2017

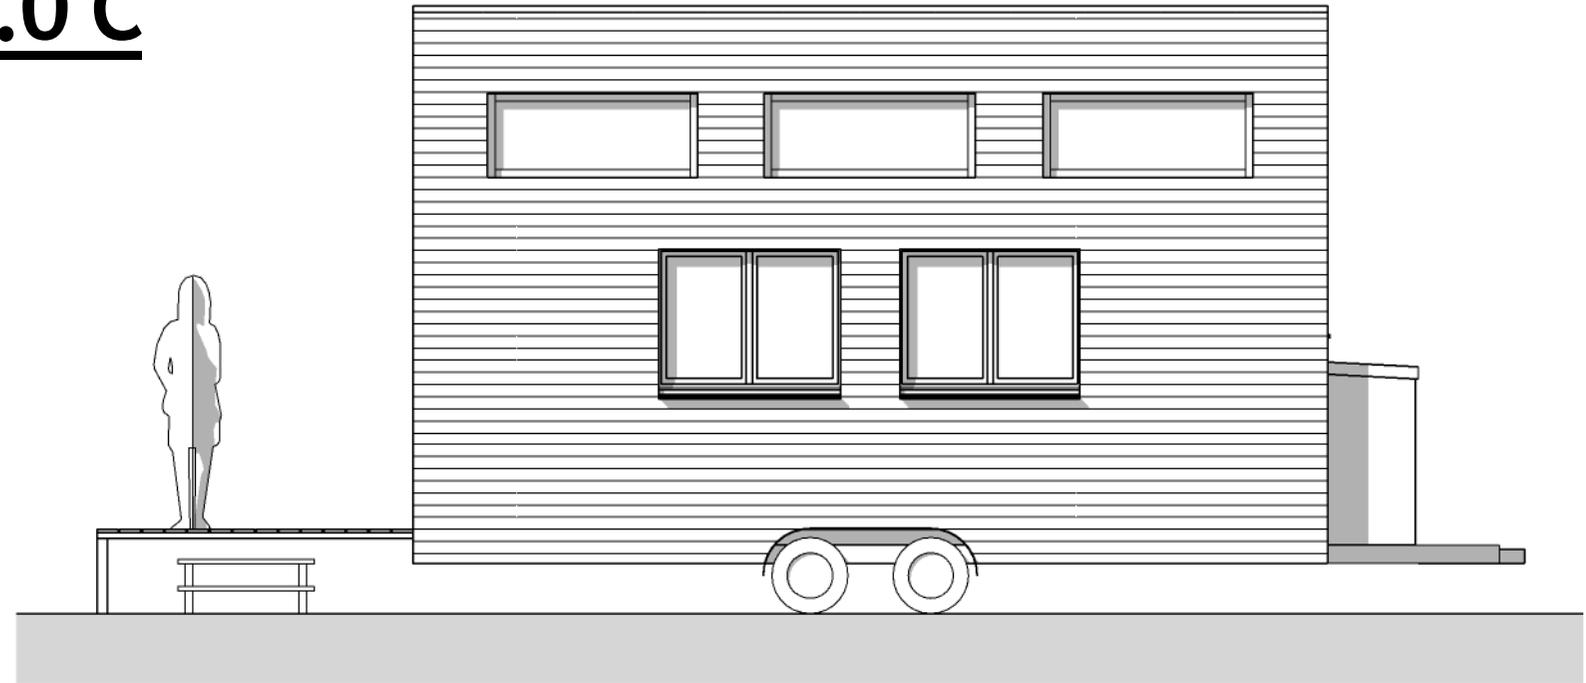

FACADE PRINCIPALE

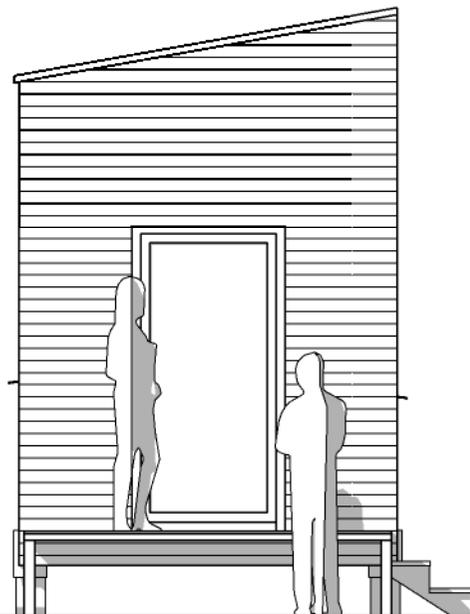

FACADE GAUCHE

## **TINY HOUSE PYRENEES 31**

Route de Soueich

31160 ENCAUSSE-LES-THERMES

David HAOND : 06.75.47.24.29


Jean-Denis GAVALDA : 06.11.95.62.56

# TINY HOUSE 6.0 C


Remorque de 6,00 m x 2.55 m

Echelle : 1/50è

Date du 03 octobre 2017

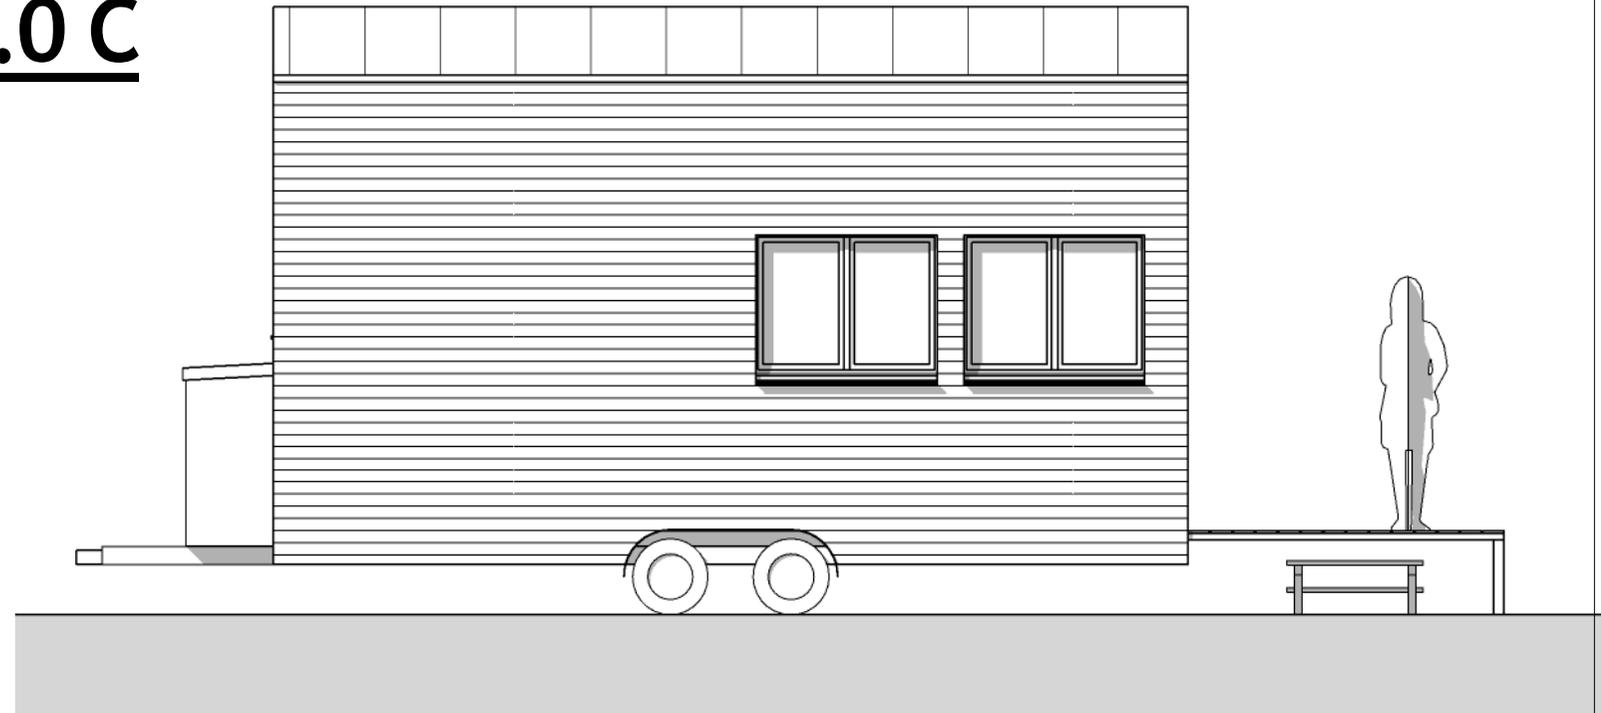

FACADE ARRIERE

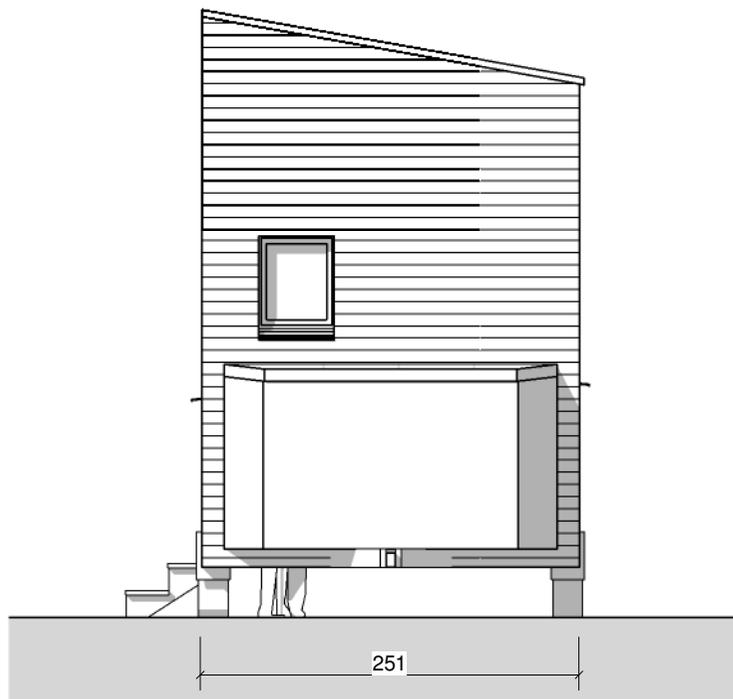

FACADE DROITE

## TINY HOUSE PYRENEES 31

Route de Soueich

31160 ENCAUSSE-LES-THERMES

David HAOND : 06.75.47.24.29

Jean-Denis GAVALDA : 06.11.95.62.56