

TINY HOUSE 7.20


Remorque de 7,20 m x 2.55 m

Surface Habitable totale de 26,45 m² avec deux mezzanines


Surface Rdc	=	15,40 m ²
Surface Mezzanine 1	=	4,86 m ²
Surface Mezzanine 2	=	6,19 m ²

Echelle : 1/50è

Date du 15 juin 2017

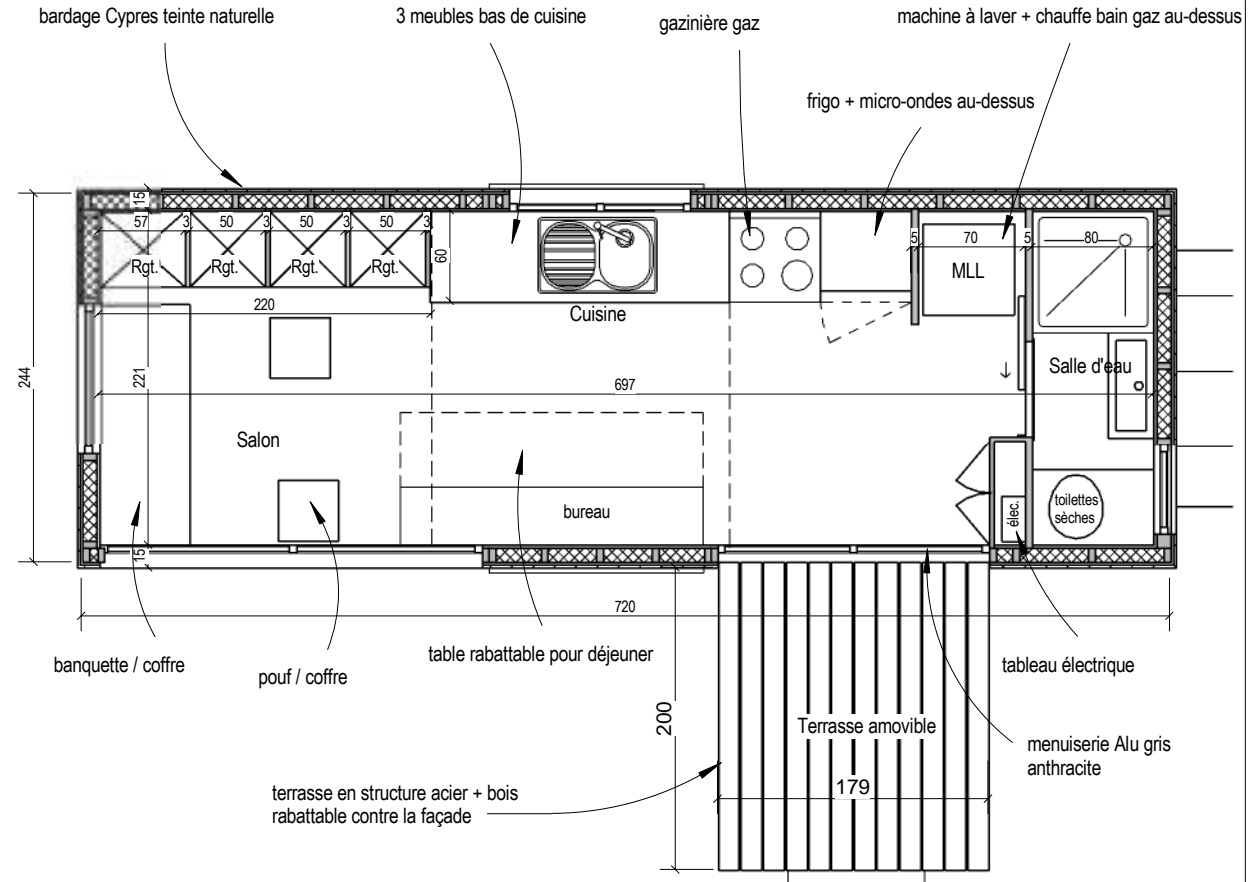

PLAN RDC

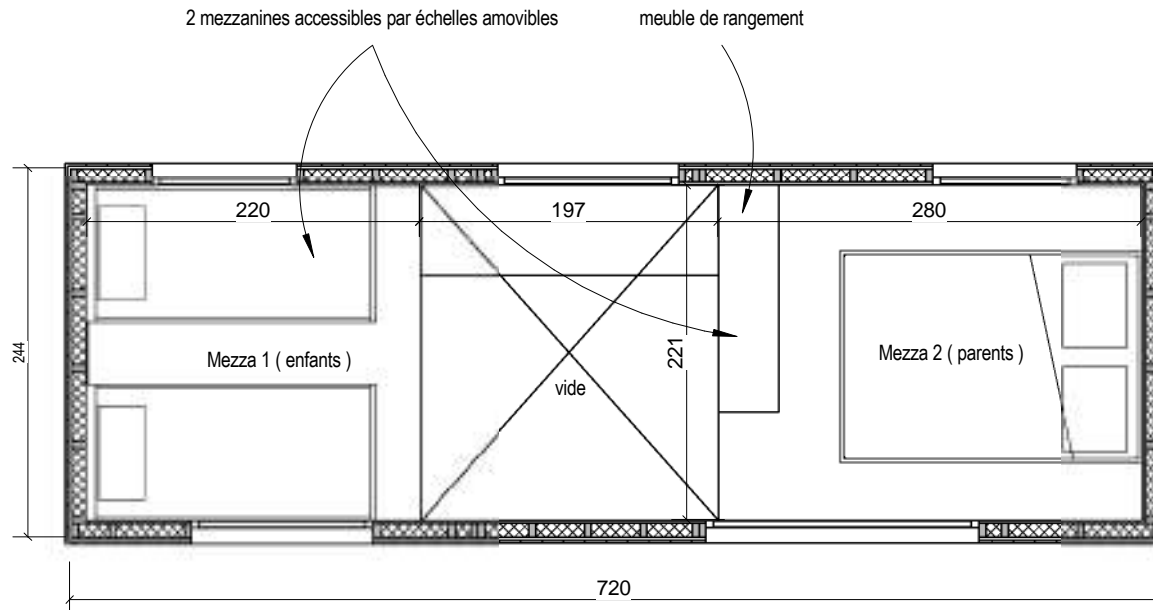

PLAN MEZZANINE

TINY HOUSE PYRENEES 31
 Route de Soueich
 31160 ENCAUSSE-LES-THERMES
 David HAOND : 06.75.47.24.29
 Jean-Denis GAVALDA : 06.11.95.62.56

TINY HOUSE 7.20


Remorque de 7,20 m x 2,55 m

Echelle : 1/50è

Date du 15 juin 2017



FACADE PRINCIPALE

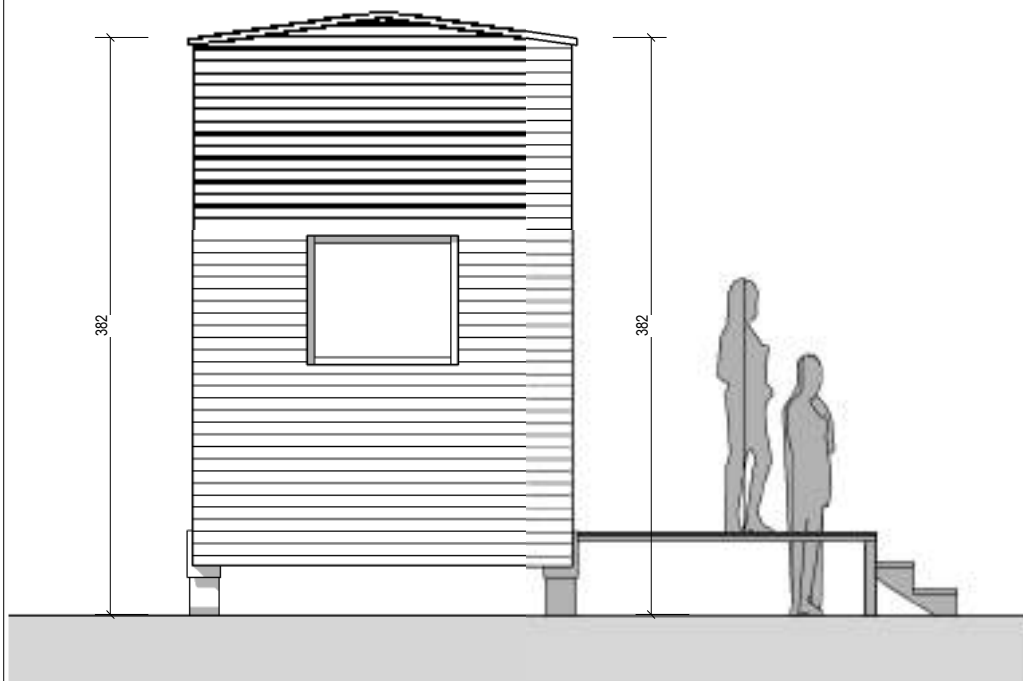

FACADE GAUCHE

TINY HOUSE PYRENEES 31

Route de Soueich

31160 ENCAUSSE-LES-THERMES

David HAOND : 06.75.47.24.29


Jean-Denis GAVALDA : 06.11.95.62.56

TINY HOUSE 7.20


Remorque de 7,20 m x 2,55 m

Echelle : 1/50è

Date du 15 juin 2017

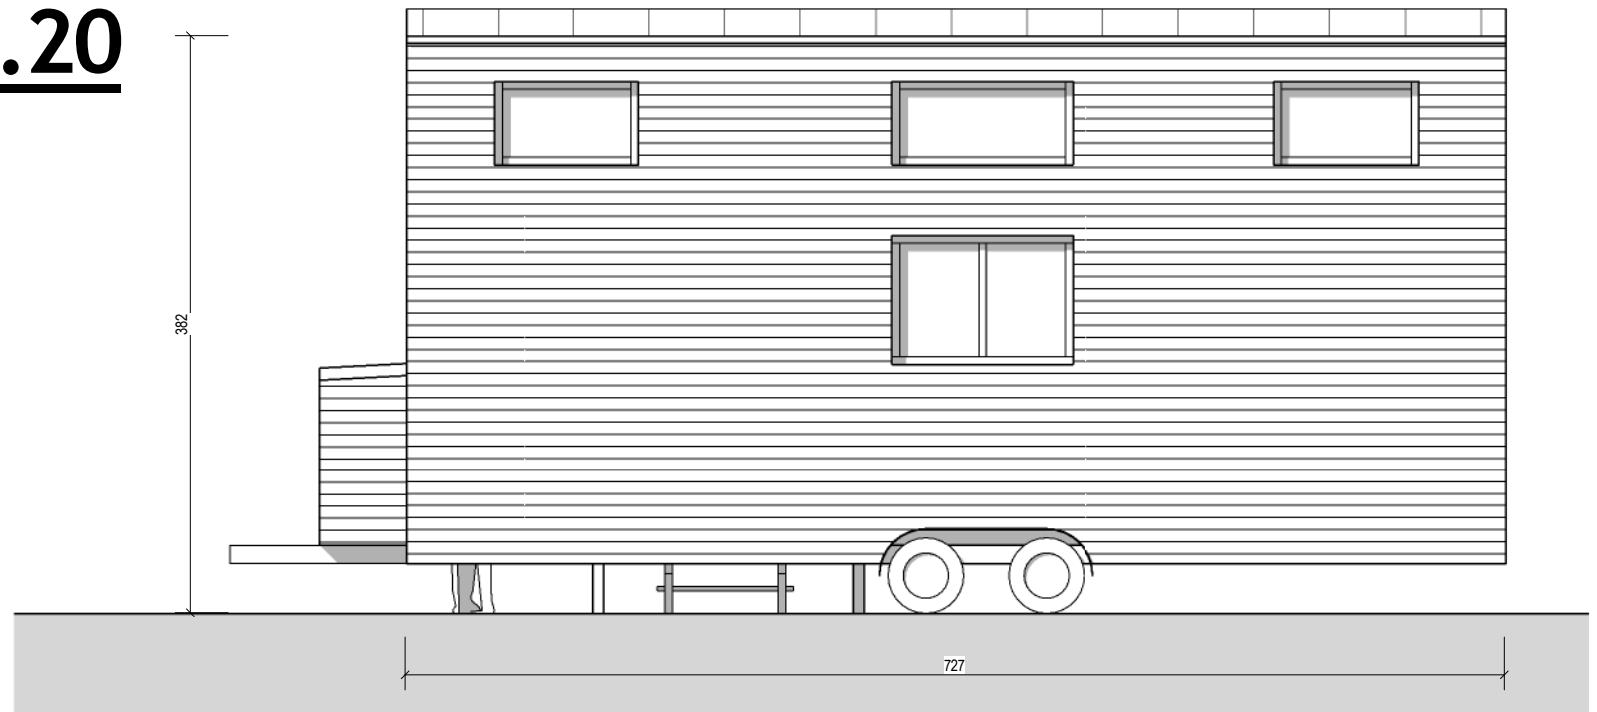

FACADE ARRIERE

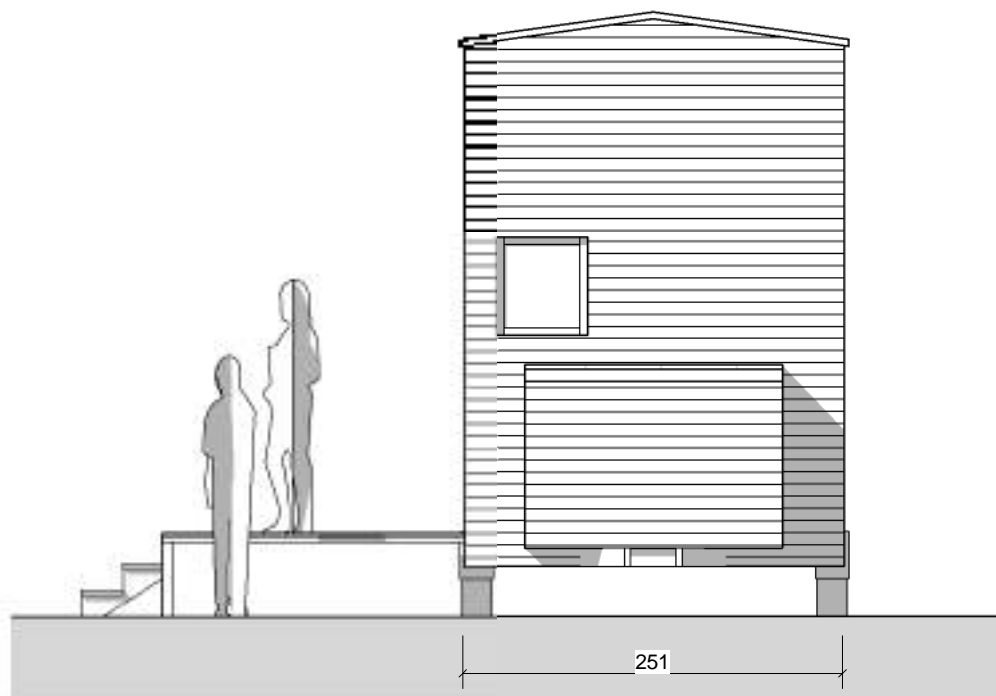

FACADE DROITE

TINY HOUSE PYRENEES 31

Route de Soueich

31160 ENCAUSSE-LES-THERMES

David HAOND : 06.75.47.24.29

Jean-Denis GAVALDA : 06.11.95.62.56

TINY HOUSE 7.20

Remorque de 7,20 m x 2.55 m

Surface Habitable totale de 26,45 m² avec deux mezzanines

Surface Rdc	=	15,40 m ²
Surface Mezzanine 1	=	4,86 m ²
Surface Mezzanine 2	=	6,19 m ²

Date du 15 juin 2017



PERSPECTIVE PRINCIPALE



AXONOMETRIE

TINY HOUSE PYRENEES 31

Route de Soueich

31160 ENCAUSSE-LES-THERMES

David HAOND : 06.75.47.24.29

Jean-Denis GAVALDA : 06.11.95.62.56

TINY HOUSE 7.20

Remorque de 7,20 m x 2,55 m

Date de juillet 2017



La remorque chez le distributeur



L'ossature du plancher en cour de montage



La sous-face du plancher en tôles



L'ossature des murs en cour de montage



L'ossature des murs et du toit finie

TINY HOUSE 7.20

Remorque de 7,20 m x 2.55 m

Date de août 2017



Le pare-pluie posé sur les façades



Le bardage bois posé sur les façades



Le lambris intérieur en cours de pose



Le lambris intérieur en cours de pose



Le mobilier en cours de création

TINY HOUSE 7.20

Remorque de 7,20 m x 2.55 m

Date de septembre 2017



Le mobilier en cours de création



Le mobilier en cours de création



La sortie de l'atelier



Sa première vraie sortie



TINY HOUSE 7.20

Remorque de 7,20 m x 2.55 m

Date de novembre 2017



L'intérieur terminé et décoré



La mezzanine des enfants



La mezzanine des parents



L'intérieur terminé et décoré



La Tiny exposée au salon de l'habitat de Saint-Gaudens le week-end du 17 au 19 novembre 2017

