


TINY HOUSE 8.4 A

Remorque de 8,40 m x 2.55 m

Surface Utile totale de 18,06 m² sans mezzanine

Echelle : 1/50è

Date du 05 décembre 2017

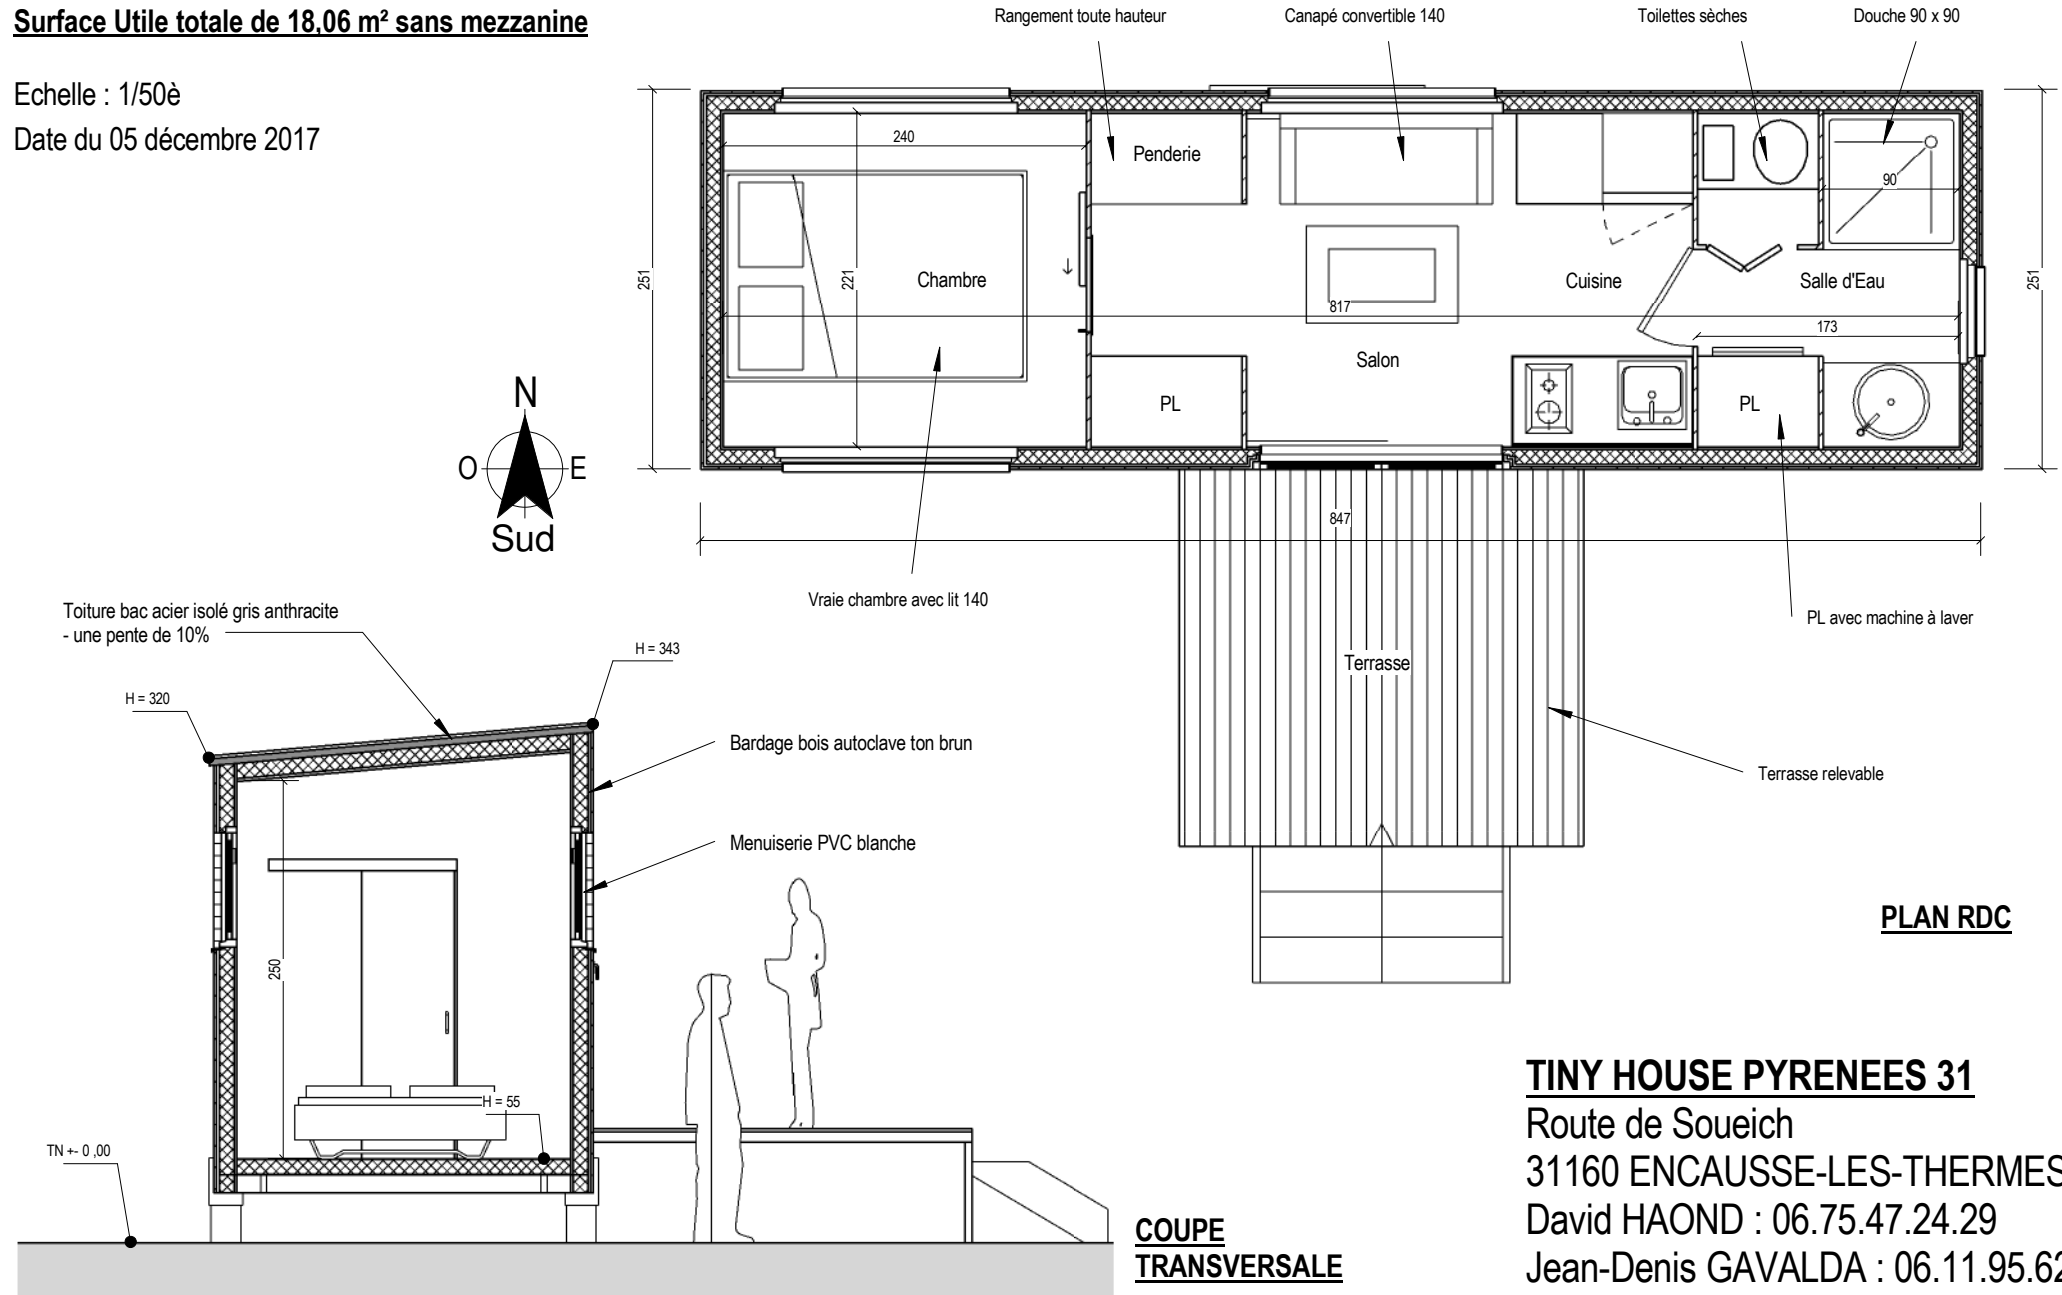

PLAN RDC

**COUPE
TRANSVERSALE**


TINY HOUSE PYRENEES 31
Route de Soueich
31160 ENCAUSSE-LES-THERMES
David HAOND : 06.75.47.24.29
Jean-Denis GAVALDA : 06.11.95.62.56

TINY HOUSE 8.4 A


Remorque de 8,40 m x 2.55 m

Echelle : 1/50è

Date du 05 décembre 2017

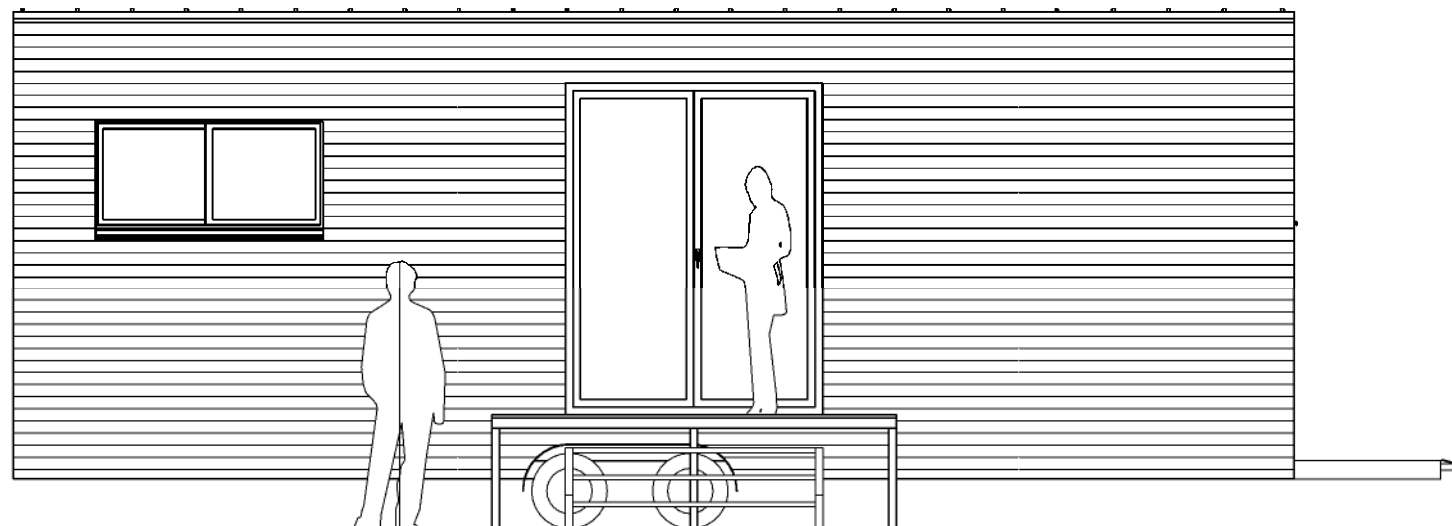

FACADE PRINCIPALE

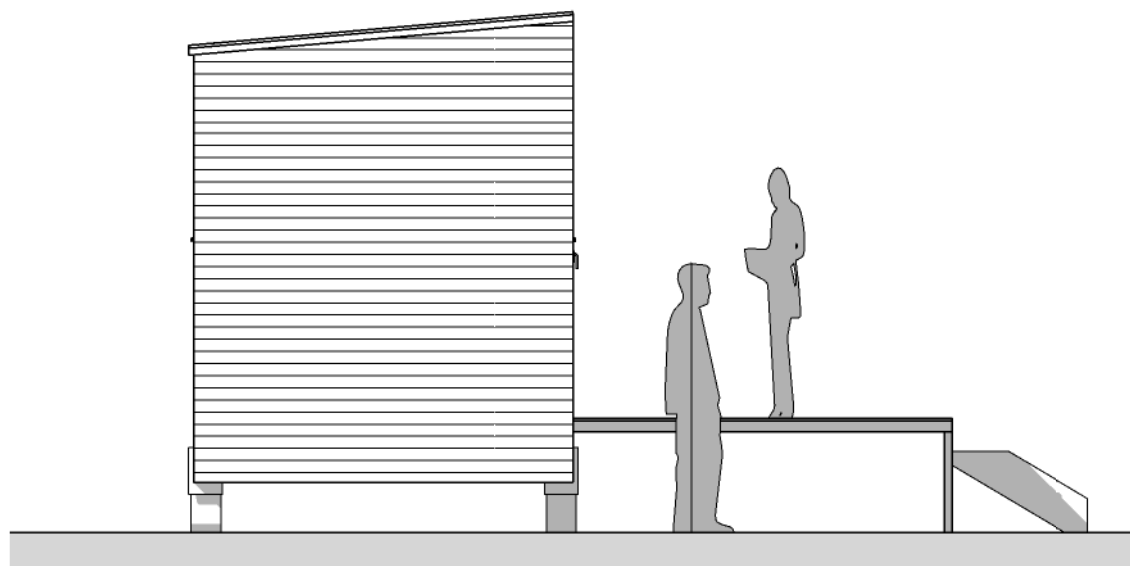

FACADE GAUCHE

TINY HOUSE PYRENEES 31

Route de Soueich

31160 ENCAUSSE-LES-THERMES

David HAOND : 06.75.47.24.29


Jean-Denis GAVALDA : 06.11.95.62.56

TINY HOUSE 8.4 A


Remorque de 8,40 m x 2.55 m

Echelle : 1/50è

Date du 05 décembre 2017

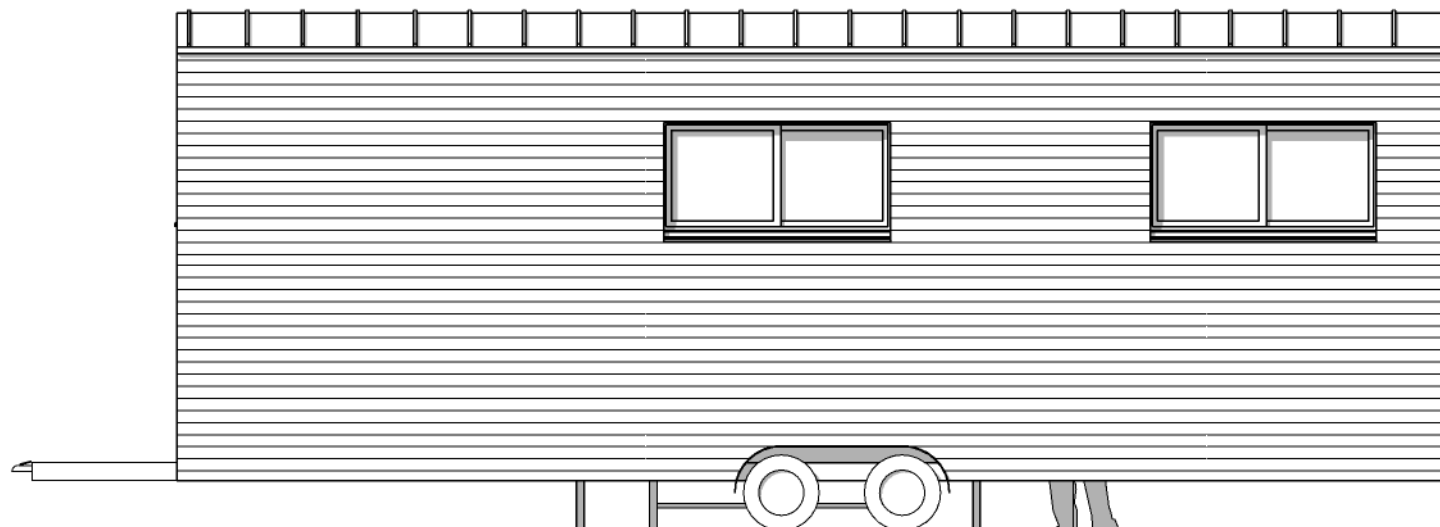

FACADE ARRIERE

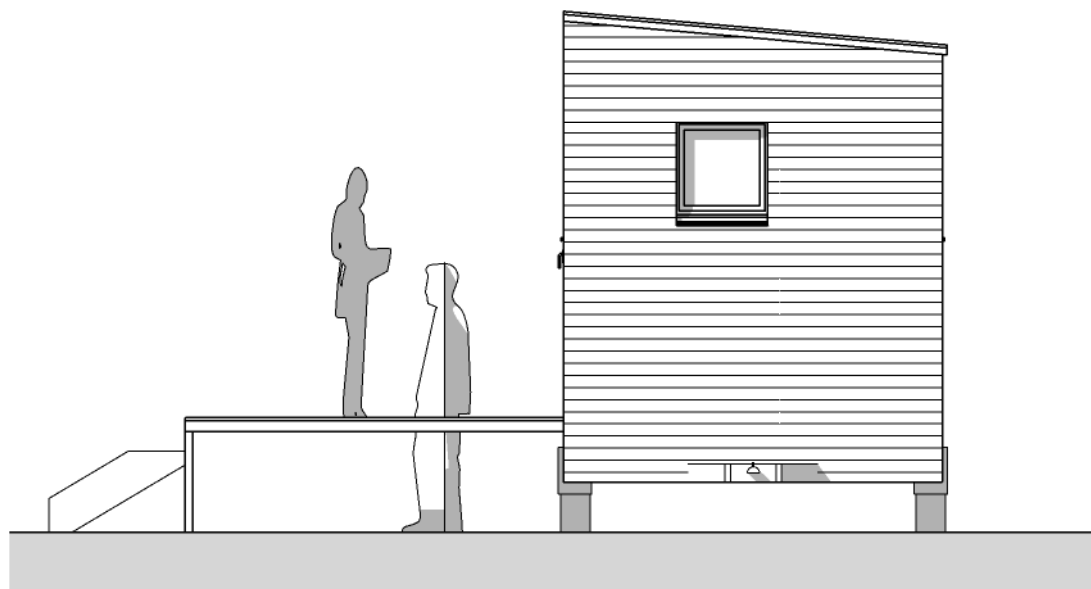

FACADE DROITE

TINY HOUSE PYRENEES 31

Route de Soueich

31160 ENCAUSSE-LES-THERMES

David HAOND : 06.75.47.24.29

Jean-Denis GAVALDA : 06.11.95.62.56

TINY HOUSE 8.4 A

Remorque de 8,40 m x 2.55 m

Surface Habitable totale de 18.06 m² sans mezzanine

Echelle : 1/50è

Date du 05 décembre 2017



PERSPECTIVE PRINCIPALE



AXONOMETRIE

TINY HOUSE PYRENEES 31

Route de Soueich

31160 ENCAUSSE-LES-THERMES

David HAOND : 06.75.47.24.29

Jean-Denis GAVALDA : 06.11.95.62.56