


# TINY HOUSE 8.4 B

Remorque de 8,40 m x 2,55 m


Surface Utile totale de 18,06 m<sup>2</sup> sans mezzanine

Echelle : 1/50<sup>e</sup>

Date du 05 décembre 2017

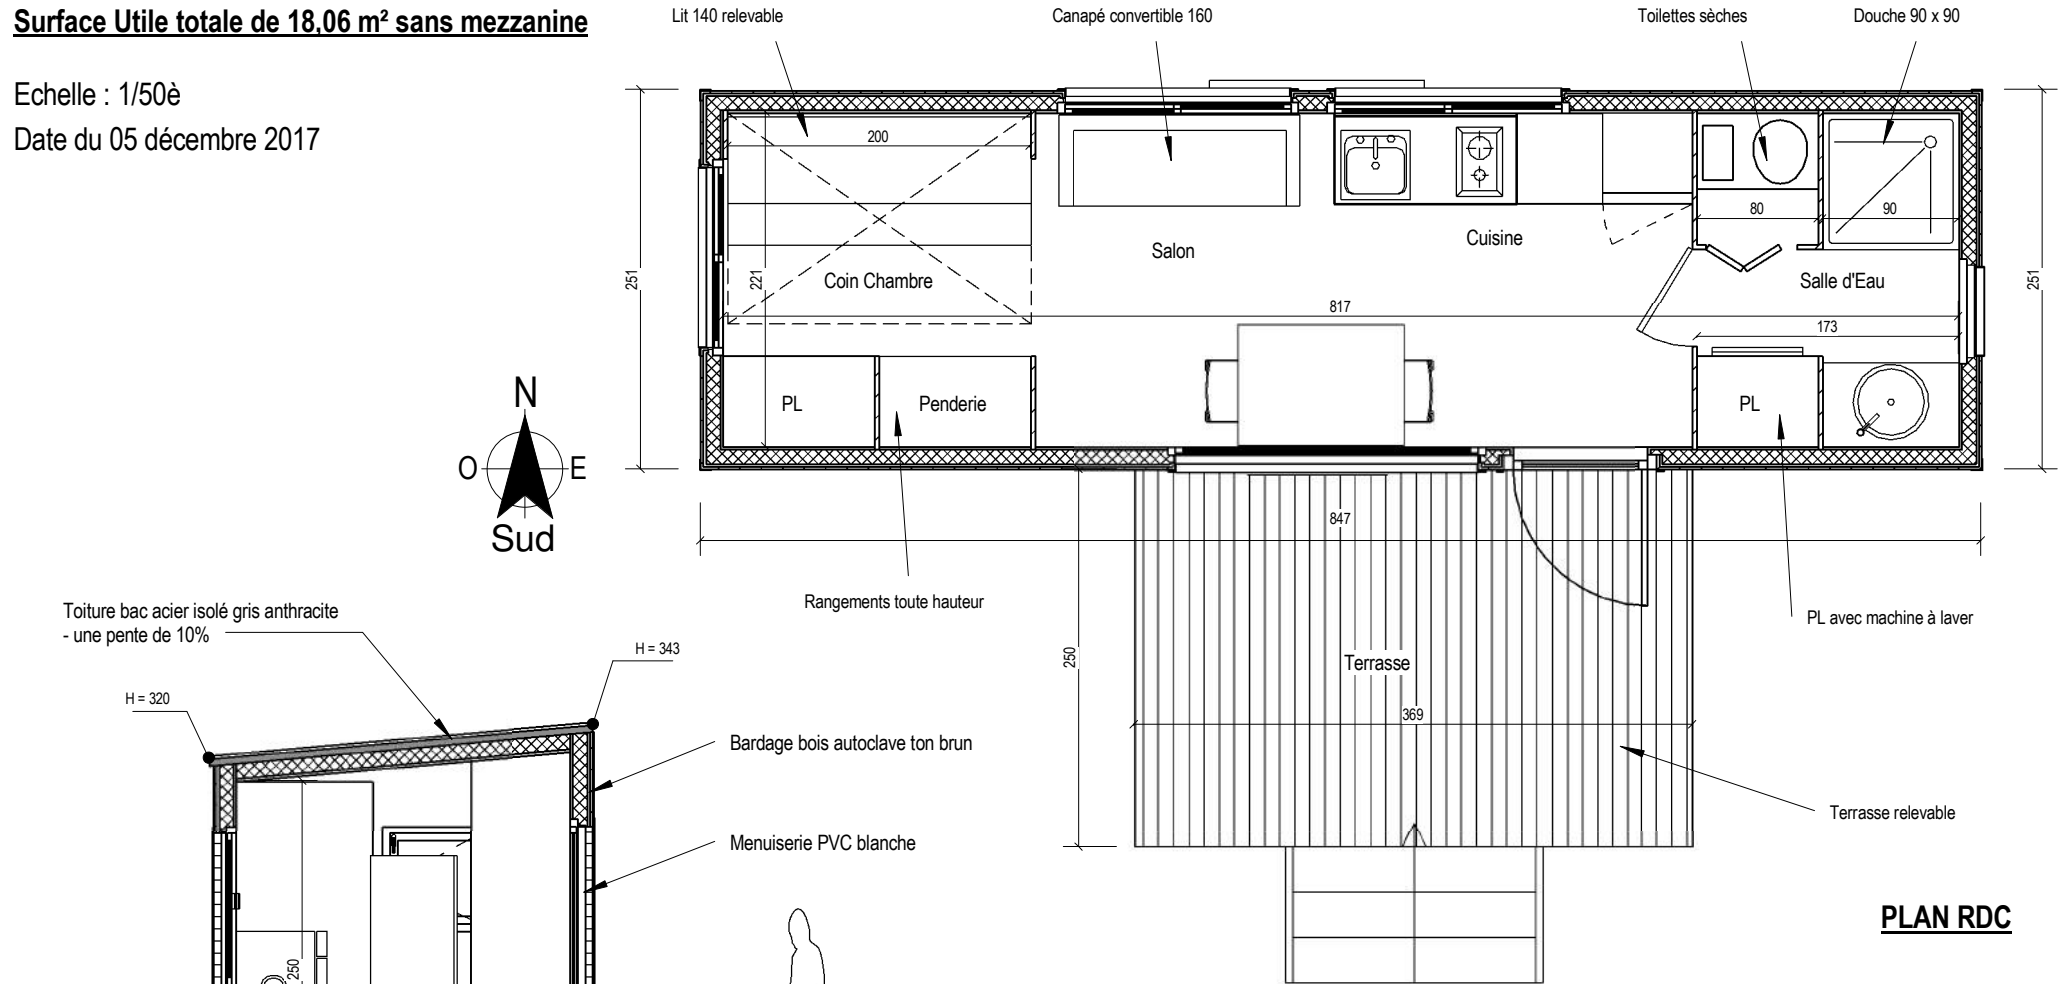

**PLAN RDC**

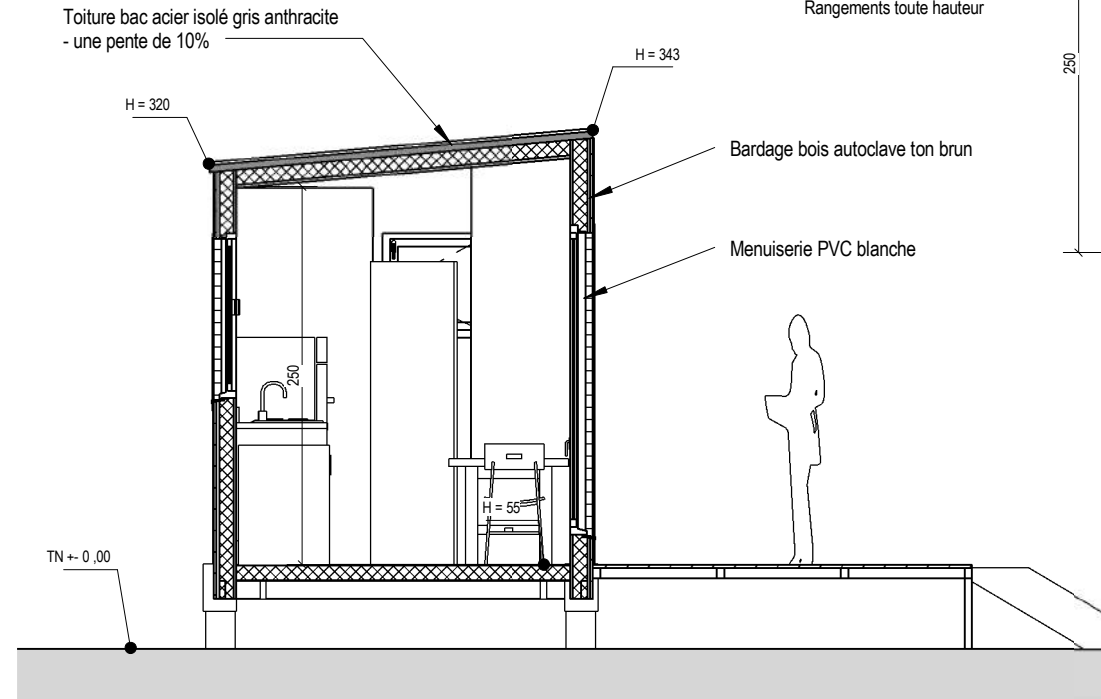

**COUPE  
TRANSVERSALE**


**TINY HOUSE PYRENEES 31**  
Route de Soueich  
31160 ENCAUSSE-LES-THERMES  
David HAOND : 06.75.47.24.29  
Jean-Denis GAVALDA : 06.11.95.62.56

# TINY HOUSE 8.4 B


Remorque de 8,40 m x 2,55 m

Echelle : 1/50è

Date du 05 décembre 2017

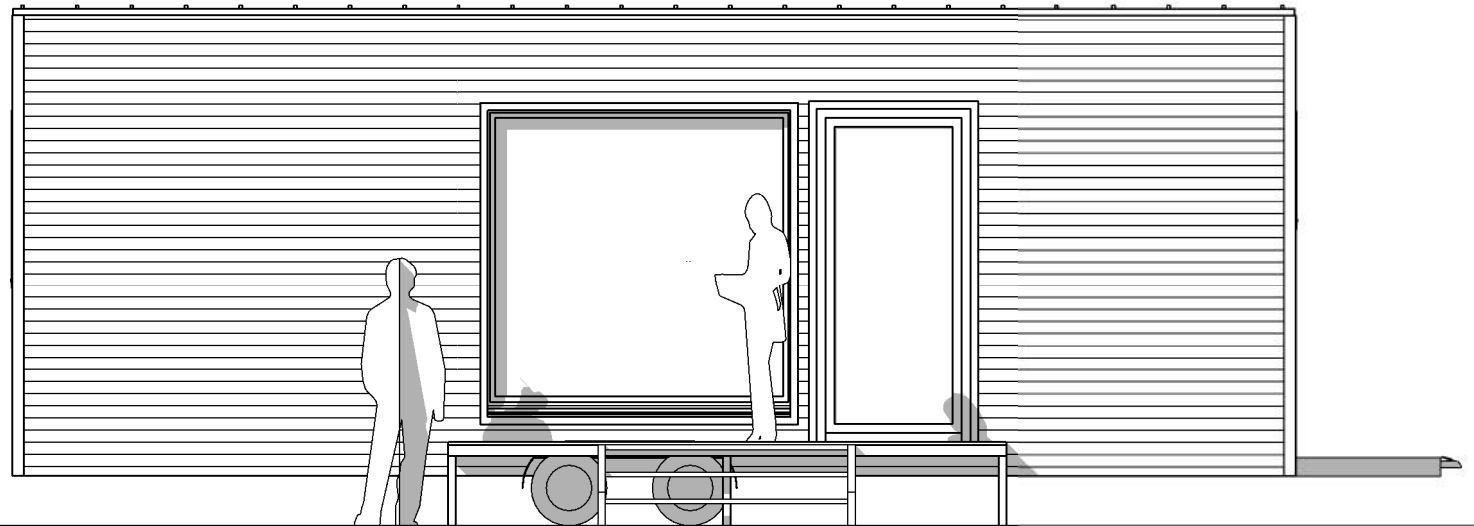

**FACADE PRINCIPALE**

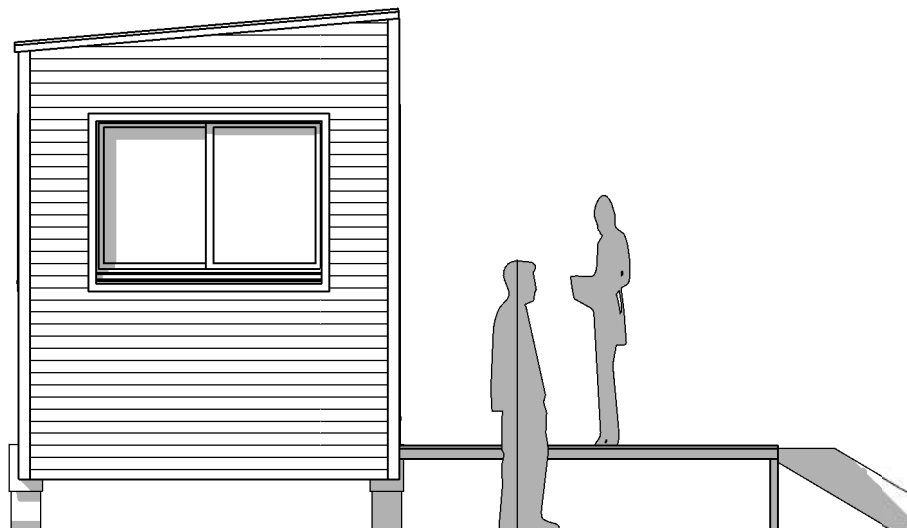

**FACADE GAUCHE**

## **TINY HOUSE PYRENEES 31**

Route de Soueich

31160 ENCAUSSE-LES-THERMES

David HAOND : 06.75.47.24.29


Jean-Denis GAVALDA : 06.11.95.62.56

# TINY HOUSE 8.4 B


Remorque de 8,40 m x 2.55 m

Echelle : 1/50è

Date du 05 décembre 2017

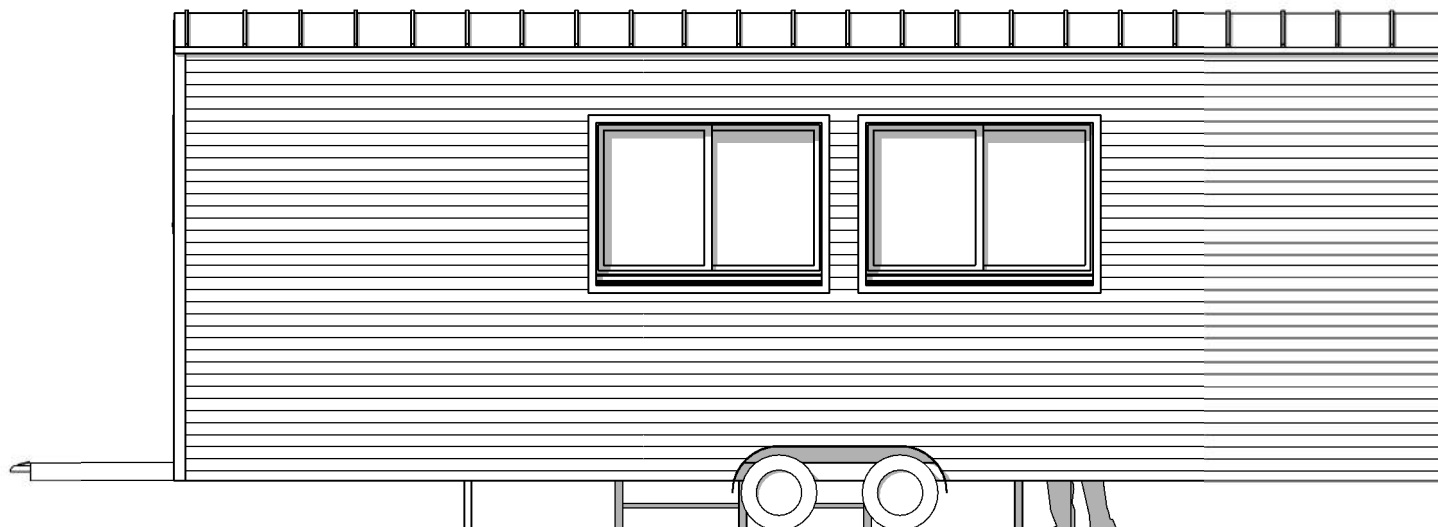

FACADE ARRIERE

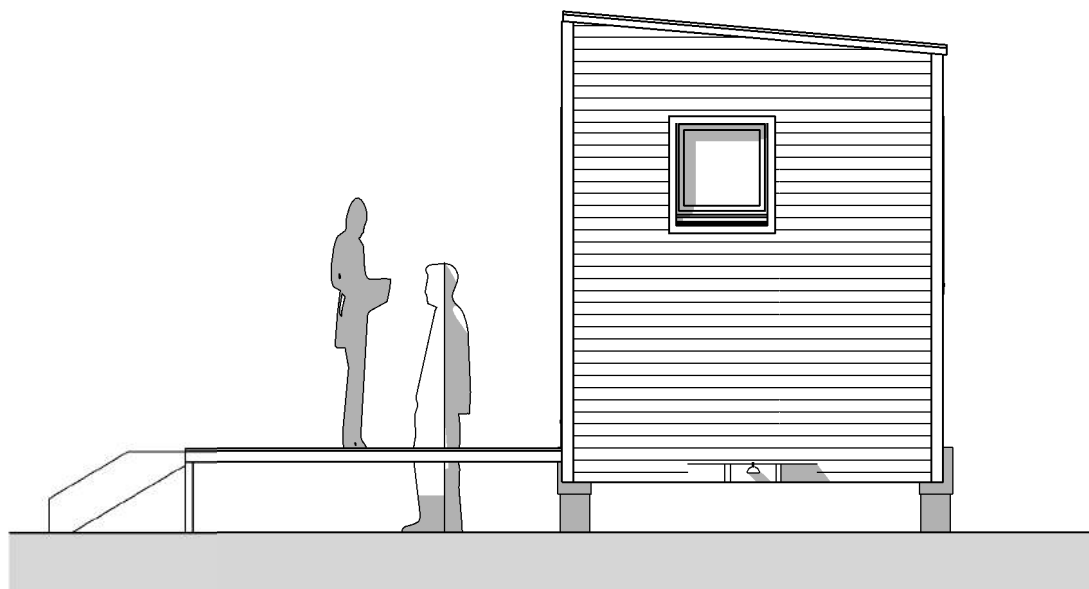

FACADE DROITE

**TINY HOUSE PYRENEES 31**

Route de Soueich

31160 ENCAUSSE-LES-THERMES

David HAOND : 06.75.47.24.29

Jean-Denis GAVALDA : 06.11.95.62.56


# TINY HOUSE 8.4 D

Remorque de 8,40 m x 2,55 m

Surface Utile totale de 18,06 m<sup>2</sup> sans mezzanine

Echelle : 1/50<sup>e</sup>

Date du 22/01/18

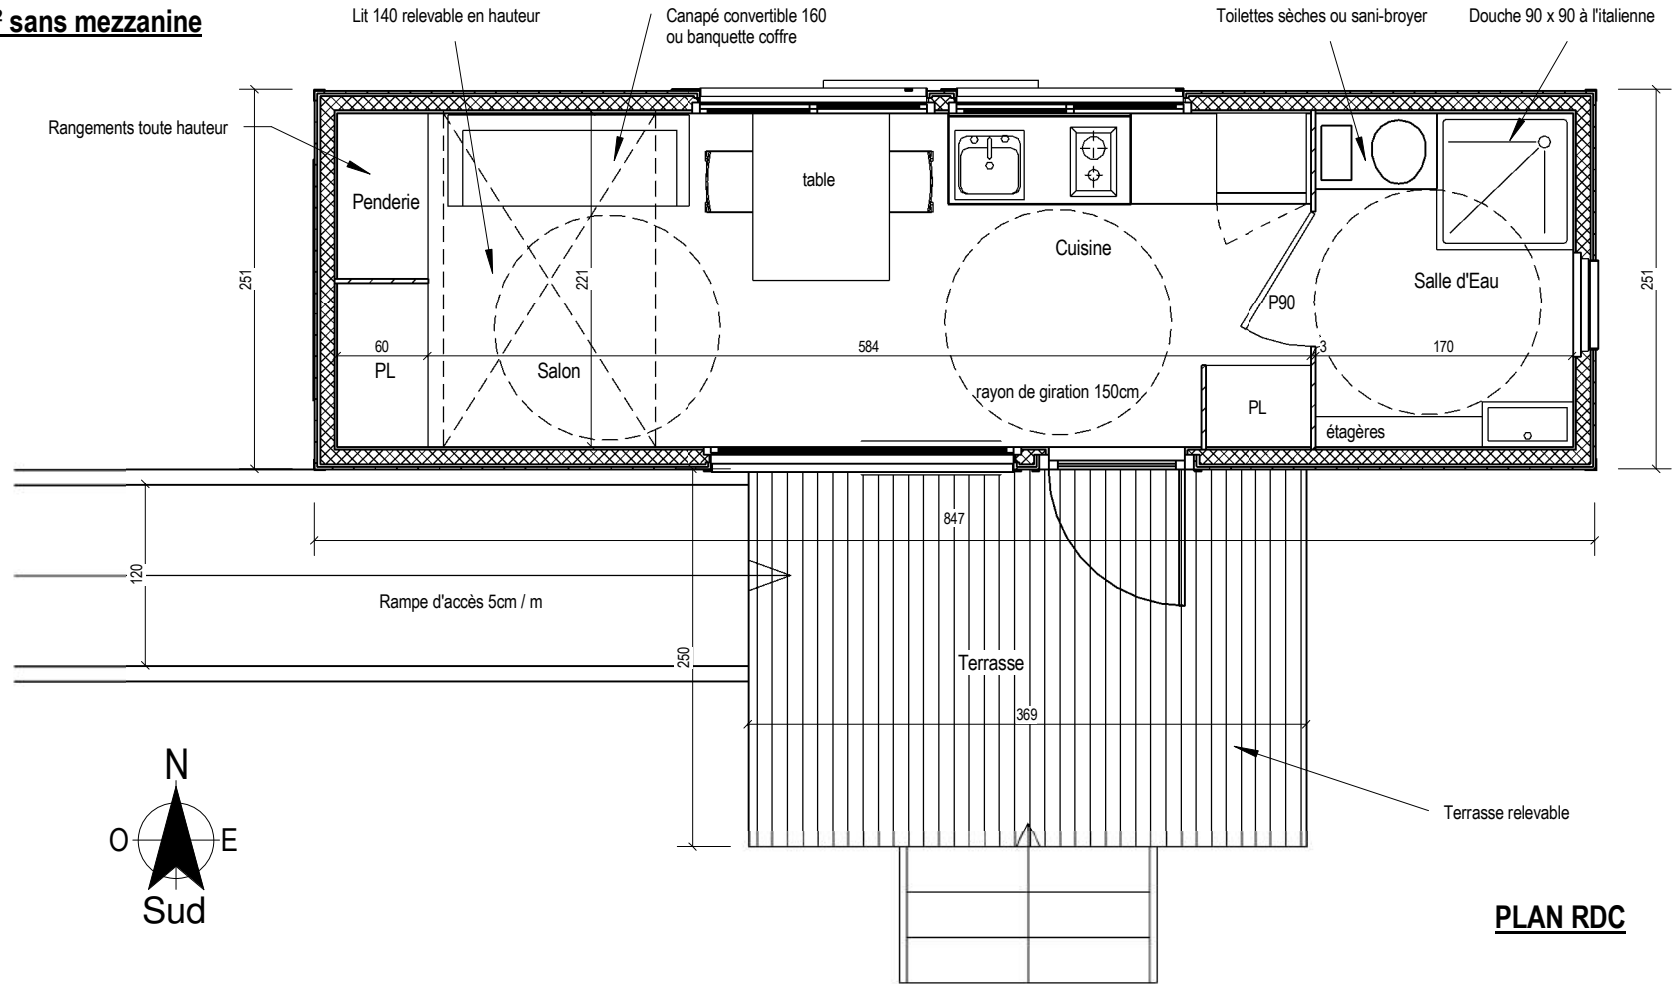

**TINY HOUSE PYRENEES 31**  
Route de Soueich  
31160 ENCAUSSE-LES-THERMES  
David HAOND : 06.75.47.24.29  
Jean-Denis GAVALDA : 06.11.95.62.56

# TINY HOUSE 8.4 B

Remorque de 8,40 m x 2.55 m

Surface Habitable totale de 18.06 m<sup>2</sup> sans mezzanine

Echelle : 1/50è

Date du 05 décembre 2017



PERSPECTIVE PRINCIPALE



AXONOMETRIE

## TINY HOUSE PYRENEES 31

Route de Soueich

31160 ENCAUSSE-LES-THERMES

David HAOND : 06.75.47.24.29

Jean-Denis GAVALDA : 06.11.95.62.56